

สัญญาจ้างก่อสร้าง

สัญญาเลขที่ ๑๑/๒๕๖๗

สัญญานี้ทำขึ้น ณ ที่ทำการองค์การบริหารส่วนตำบลเนินทราย ตำบล เนินทราย อำเภอบึงสามพัน จังหวัด บึงสามพัน เมื่อวันที่ ๑๒ มีนาคม ๒๕๖๗ ระหว่าง องค์การบริหารส่วนตำบล เนินทราย โดย นายศักดิ์สิทธิ์ ฉายแสง ตำแหน่ง นายกองค์การบริหารส่วนตำบลเนินทราย ซึ่งต่อไปในสัญญานี้เรียกว่า "ผู้ว่าจ้าง" ฝ่ายหนึ่ง กับ ห้างหุ้นส่วนจำกัด สมพงษ์การโยธา ซึ่งจดทะเบียนเป็นนิติบุคคล ณ สำนักงานทะเบียนหุ้นส่วนบริษัท จังหวัดบึงสามพัน กรมพัฒนาธุรกิจการค้า กระทรวงพาณิชย์ ทะเบียนนิติบุคคล เลขที่ ๐๒๓๓๕๓๖๐๐๐๒๙ มีสำนักงานใหญ่อยู่เลขที่ ๑๓๐/๑ หมู่ ๒ ตำบล เนินทราย อำเภอบึงสามพัน จังหวัด บึงสามพัน โดย นายกิตติพันธ์ หรีจันดา ผู้มีอำนาจลงนามผูกพันนิติบุคคลปรากฏตามหนังสือรับรองของ สำนักงานทะเบียนหุ้นส่วนบริษัท จังหวัดบึงสามพัน กรมพัฒนาธุรกิจการค้า กระทรวงพาณิชย์ ที่ ตร. ๐๐๐๐๒๘ ลงวันที่ ๑๒ มกราคม ๒๕๖๗ แนบท้ายสัญญานี้ ซึ่งต่อไปในสัญญานี้เรียกว่า "ผู้รับจ้าง" อีกฝ่ายหนึ่ง

คู่สัญญาได้ตกลงกันมีข้อความดังต่อไปนี้

ข้อ ๑. ข้อตกลงว่าจ้าง

ผู้ว่าจ้างตกลงจ้างและผู้รับจ้างตกลงรับจ้างทำงาน โครงการปรับปรุงภูมิทัศน์ บริเวณศูนย์เรียนรู้เศรษฐกิจชุมชนตำบลเนินทราย หมู่ที่ ๖ ตำบลเนินทราย อำเภอบึงสามพัน จังหวัด บึงสามพัน โดยการก่อสร้างห้องน้ำสาธารณะ ติดเหล็กดัดหน้าต่าง และกันรั้วขอบสระ พร้อมป้ายโครงการ จำนวน ๑ ป้าย รายละเอียดตามแบบแปลนองค์การบริหารส่วนตำบลเนินทราย เป็นเงิน ๕๕๐,๐๐๐.๐๐ บาท (สี่แสนห้าหมื่นบาทถ้วน)

โดยวิธีเฉพาะเจาะจง ณ ศูนย์เรียนรู้เศรษฐกิจชุมชนตำบลเนินทราย หมู่ที่ ๖ ตำบล เนินทราย อำเภอบึงสามพัน จังหวัด บึงสามพัน ตามข้อกำหนดและเงื่อนไขแห่งสัญญานี้รวมทั้งเอกสารแนบท้ายสัญญา

ผู้รับจ้างตกลงที่จะจัดหาแรงงานและวัสดุ เครื่องมือเครื่องใช้ ตลอดจนอุปกรณ์ต่างๆ ชนิดดีเพื่อใช้ในการจ้างตามสัญญานี้

ลงชื่อ.....ผู้ว่าจ้าง
(นายศักดิ์สิทธิ์ ฉายแสง)
นายกองค์การบริหารส่วนตำบลเนินทราย

ลงชื่อ.....ผู้รับจ้าง
(นายกิตติพันธ์ หรีจันดา)
หุ้นส่วนผู้จัดการ

ข้อ ๒. เอกสารอันเป็นส่วนหนึ่งของสัญญา

เอกสารแนบท้ายสัญญาดังต่อไปนี้ให้ถือเป็นส่วนหนึ่งของสัญญานี้

๒.๑ แบบแปลน	จำนวน ๑ ชุด
๒.๒ ใบเสนอราคา	จำนวน ๒ แผ่น
๒.๓ ใบแจ้งปริมาณงานและราคา	จำนวน ๑ ชุด
๒.๔ สูตรการปรับราคาค่า K	จำนวน ๑ ชุด

ความใดในเอกสารแนบท้ายสัญญาที่ขัดหรือแย้งกับข้อความในสัญญานี้ ให้ใช้ข้อความในสัญญานี้บังคับ และในกรณีที่เอกสารแนบท้ายสัญญาขัดแย้งกันเอง ผู้รับจ้างจะต้องปฏิบัติตามคำวินิจฉัยของผู้ว่าจ้าง คำวินิจฉัยของผู้ว่าจ้างให้ถือเป็นที่สุด และผู้รับจ้างไม่มีสิทธิเรียกร้องค่าจ้าง ค่าเสียหายหรือค่าใช้จ่ายใดๆ เพิ่มเติมจากผู้ว่าจ้างทั้งสิ้น

ข้อ ๓. หลักประกันการปฏิบัติตามสัญญา

ในขณะทำสัญญานี้ผู้รับจ้างได้นำหลักประกันเป็น หนังสือค้ำประกันธนาคาร กรุงเทพ จำกัด (มหาชน) สาขาสำนักงานใหญ่ ถนนสีลม เลขที่ 02336241000018 ลงวันที่ ๑๒ มีนาคม ๒๕๖๗ เป็นจำนวนเงิน ๒๒,๕๐๐.๐๐ บาท (สองหมื่นสองพันห้าร้อยบาทถ้วน) ซึ่งเท่ากับ ร้อยละ ๕ (ห้า) ของราคาค่าจ้างตามสัญญา มามอบให้แก่ผู้ว่าจ้างเพื่อเป็นหลักประกันการปฏิบัติตามสัญญานี้

กรณีผู้รับจ้างใช้หนังสือค้ำประกันมาเป็นหลักประกันการปฏิบัติตามสัญญา หนังสือค้ำประกันดังกล่าวจะต้องออกโดยธนาคารที่ประกอบกิจการในประเทศไทย หรือโดยบริษัทเงินทุนหรือบริษัทเงินทุนหลักทรัพย์ที่ได้รับอนุญาตให้ประกอบกิจการเงินทุนเพื่อการพาณิชย์และประกอบธุรกิจ ค้ำประกันตามประกาศของธนาคารแห่งประเทศไทย ตามรายชื่อบริษัทเงินทุนที่ธนาคารแห่งประเทศไทยแจ้งเวียนให้ทราบตามแบบที่คณะกรรมการนโยบายการจัดซื้อจัดจ้างและการบริหารพัสดุภาครัฐกำหนดหรืออาจเป็นหนังสือค้ำประกันอิเล็กทรอนิกส์ตามวิธีการที่กรมบัญชีกลางกำหนดก็ได้ และจะต้องมีอายุการค้ำประกันตลอดไปจนกว่าผู้รับจ้างพ้นข้อผูกพันตามสัญญานี้

หลักประกันที่ผู้รับจ้างนำมามอบให้ตามวรรคหนึ่ง จะต้องมียุครอบคลุม ความรับผิดชอบทั้งปวงของผู้รับจ้างตลอดอายุสัญญา ถ้าหลักประกันที่ผู้รับจ้างนำมามอบให้ดังกล่าวลดลง

ลงชื่อ.....ผู้ว่าจ้าง
(นายศักดิ์สิทธิ์ ฉายแสง)
นายกองค์การบริหารส่วนตำบลเนินทราย

ลงชื่อ.....ผู้รับจ้าง
(นายกิตติพันธ์ หรีจันดา)
หุ้นส่วนผู้จัดการ

หรือเสื่อมค่าลง หรือมีอายุไม่ครอบคลุมถึงความรับผิดชอบของผู้รับจ้างตลอดอายุสัญญา ไม่ว่าด้วยเหตุใดๆ ก็ตาม รวมถึงกรณี ผู้รับจ้างส่งมอบงานล่าช้าเป็นเหตุให้ระยะเวลาแล้วเสร็จหรือวันครบกำหนดความรับผิดชอบในความชำรุดบกพร่องตามสัญญาเปลี่ยนแปลงไป ไม่ว่าจะเกิดขึ้นคราวใด ผู้รับจ้างต้องหาหลักประกันใหม่หรือหลักประกันเพิ่มเติมให้มีจำนวนครบถ้วนตามวรรคหนึ่งมามอบให้แก่ผู้ว่าจ้างภายใน ๗ (เจ็ด) วัน นับถัดจากวันที่ได้รับแจ้งเป็นหนังสือจากผู้ว่าจ้าง

หลักประกันที่ผู้รับจ้างนำมามอบไว้ตามข้อนี้ ผู้ว่าจ้างจะคืนให้แก่ผู้รับจ้าง โดยไม่มีดอกเบี้ย เมื่อผู้รับจ้างพ้นจากข้อผูกพัน และความรับผิดชอบทั้งปวงตามสัญญานี้แล้ว

ข้อ ๔ (ข) ค่าจ้างและการจ่ายเงิน

ผู้ว่าจ้าง ตกลงจ่าย และผู้รับจ้างตกลงรับเงินค่าจ้างจำนวนเงิน ๔๕๐,๐๐๐.๐๐ บาท (สี่แสนห้าหมื่นบาทถ้วน) ซึ่งได้รวมภาษีมูลค่าเพิ่ม จำนวน ๒๙,๔๓๙.๒๕ บาท (สองหมื่นเก้าพันสี่ร้อยสามสิบเก้าบาทยี่สิบห้าสตางค์) ตลอดจน ภาษีอากรอื่น ๆ และค่าใช้จ่ายทั้งปวง ด้วยแล้ว โดยถือราคาเหมารวม เป็นเกณฑ์ และกำหนดการจ่ายเงิน เป็นงวด ๆ ดังนี้

งวดที่ ๑ (งวดสุดท้าย) เป็นจำนวนเงิน ๔๕๐,๐๐๐.๐๐ บาท (สี่แสนห้าหมื่นบาทถ้วน) เมื่อผู้รับจ้างได้ปฏิบัติงาน โครงการปรับปรุงภูมิทัศน์บริเวณศูนย์เรียนรู้เศรษฐกิจชุมชนตำบลเนินทราย หมู่ที่ ๖ ตำบลเนินทราย อำเภอเมืองตราด จังหวัดตราด เมื่อได้ส่งมอบงานครบถ้วนตามสัญญานั้น ให้แล้วเสร็จภายในวันที่ ๑๐ กรกฎาคม ๒๕๖๗

ข้อ ๕. เงินค่าจ้างล่วงหน้า

ผู้ว่าจ้างตกลงจ่ายเงินค่าจ้างล่วงหน้าให้แก่ผู้รับจ้างเป็นจำนวนเงิน - บาท ซึ่งเท่ากับร้อยละ - ของราคาค่าจ้าง ตามสัญญาที่ระบุไว้ในข้อ ๔

เงินค่าจ้างล่วงหน้าดังกล่าวจะจ่ายให้ภายหลังจากที่ผู้รับจ้างได้วางหลักประกันการรับเงินค่าจ้างล่วงหน้าเป็นหนังสือค้ำประกันหรือหนังสือค้ำประกันอิเล็กทรอนิกส์ของธนาคารภายในประเทศ หรือพันธบัตรรัฐบาลไทย เต็มตามจำนวนเงินค่าจ้างล่วงหน้านั้นให้แก่ผู้ว่าจ้าง ผู้รับจ้างจะต้องออกไปเสร็จรับเงินค่าจ้างล่วงหน้า ตามแบบที่ผู้ว่าจ้างกำหนดให้ และผู้รับจ้างตกลงที่จะกระทำตามเงื่อนไขอันเกี่ยวกับการใช้จ่ายและการใช้คืนเงินค่าจ้างล่วงหน้าดังกล่าวไปนี้

๕.๑ ผู้รับจ้างจะใช้เงินค่าจ้างล่วงหน้าเพื่อเป็นค่าใช้จ่ายในการปฏิบัติงาน

ลงชื่อ.....ผู้ว่าจ้าง
(นายศักดิ์สิทธิ์ ฉายแสง)
นายกองค์การบริหารส่วนตำบลเนินทราย

ลงชื่อ.....ผู้รับจ้าง
(นายกิตติพันธ์ หวังจินดา)
หุ้นส่วนผู้จัดการ

ตามสัญญาเท่านั้นหากผู้รับจ้างใช้จ่ายเงินค่าจ้างล่วงหน้า หรือส่วนใดส่วนหนึ่งของเงินค่าจ้างล่วงหน้า นั้นในทางอื่นผู้ว่าจ้างอาจจะเรียกเงินค่าจ้างล่วงหน้าคืนจากผู้รับจ้างหรือบังคับเอาจากหลักประกัน การรับเงินค่าจ้างล่วงหน้าได้ทันที

๕.๒ เมื่อผู้ว่าจ้างเรียกร้อง ผู้รับจ้างต้องแสดงหลักฐานการใช้จ่ายเงินค่าจ้างล่วงหน้าเพื่อพิสูจน์ว่าได้เป็นไปตามข้อ ๕.๑ ภายในกำหนด ๑๕ (สิบห้า) วัน นับถัดจากวันได้รับแจ้ง เป็นหนังสือจากผู้ว่าจ้างหากผู้รับจ้างไม่อาจแสดงหลักฐานดังกล่าวภายในกำหนด ๑๕ (สิบห้า) วัน ผู้ว่าจ้างอาจเรียกเงินค่าจ้างล่วงหน้าคืนจากผู้รับจ้าง หรือบังคับเอาจากหลักประกันการรับเงินค่าจ้างล่วงหน้าได้ทันที

๕.๓ (ข) (สำหรับสัญญาที่เป็นราคาเหมารวม)

ในการจ่ายเงินค่าจ้างให้แก่ผู้รับจ้างตามข้อ ๔ ผู้ว่าจ้างจะหักเงินค่าจ้างในแต่ละงวดเพื่อชดเชยคืนเงินค่าจ้างล่วงหน้าไว้จำนวนร้อยละ - ของจำนวนเงินค่าจ้างในแต่ละงวด จนกว่าจำนวนเงินไว้จะครบตามจำนวนเงินที่หักค่าจ้างล่วงหน้าจากผู้รับจ้างได้รับไปแล้ว ยกเว้นค่าจ้างงวดสุดท้ายจะหักไว้เป็นจำนวนเท่ากับจำนวนเงินค่าจ้างล่วงหน้าที่เหลือทั้งหมด

๕.๔ เงินจำนวนใด ๆ ก็ตามที่ผู้รับจ้างจะต้องจ่ายให้แก่ผู้ว่าจ้างเพื่อชำระหนี้ หรือเพื่อชดเชยความรับผิดชอบต่างๆ ตามสัญญา ผู้ว่าจ้างจะหักเอาจากเงินค่าจ้างงวดที่จะจ่ายให้แก่ผู้รับจ้าง ก่อนที่จะหักชดเชยคืนเงินค่าจ้างล่วงหน้า

๕.๕ ในกรณีที่มีการบอกเลิกสัญญา หากเงินค่าจ้างล่วงหน้าที่เหลือเกินกว่าจำนวนเงินที่ผู้รับจ้างจะได้รับหลังจากหักชดเชยใช้ในกรณีอื่นแล้ว ผู้รับจ้างจะต้องจ่ายคืนเงินจำนวนที่เหลือนั้นให้แก่ผู้ว่าจ้าง ภายใน ๗ (เจ็ด) วัน นับถัดจากวันได้รับแจ้งเป็นหนังสือจากผู้ว่าจ้าง

๕.๖ (ข) (สำหรับสัญญาที่เป็นราคาเหมารวม)

ผู้ว่าจ้างจะคืนหลักประกันการรับเงินค่าจ้างล่วงหน้าให้แก่ผู้รับจ้างต่อเมื่อผู้ว่าจ้างได้หักเงินค่าจ้างไว้ครบจำนวนเงินค่าจ้างล่วงหน้าตามข้อ ๕.๓ (ข) แล้ว เว้นแต่ในกรณีดังต่อไปนี้ ผู้รับจ้างมีสิทธิขอคืนหลักประกันการรับเงินค่าจ้างล่วงหน้าบางส่วนก่อนได้

(๑) กรณีผู้รับจ้างวางหลักประกันการรับเงินค่าจ้างล่วงหน้าไว้ฉบับเดียว หากผู้ว่าจ้างได้หักเงินค่าจ้างล่วงหน้าไปแล้ว ผู้รับจ้างมีสิทธิขอคืนหลักประกันการรับเงินค่าจ้างล่วงหน้าในส่วนที่ผู้ว่าจ้างได้หักเงินค่าจ้างล่วงหน้าไปแล้วนั้น โดยผู้รับจ้างจะต้องนำหลักประกันการรับเงินค่าจ้างล่วงหน้าฉบับใหม่ที่มีมูลค่าเท่ากับเงินค่าจ้างล่วงหน้าที่เหลืออยู่มาวางให้แก่ผู้ว่าจ้าง

ลงชื่อ.....ผู้ว่าจ้าง
(นายศักดิ์สิทธิ์ ฉายแสง)
นายกองค์การบริหารส่วนตำบลเนินทราย

ลงชื่อ.....ผู้รับจ้าง
(นายกิตติพนธ์ หริจินดา)
หุ้นส่วนผู้จัดการ

(๒) กรณีผู้รับจ้างได้วางหลักประกันการรับเงินค่าจ้างล่วงหน้าไว้หลายฉบับ ซึ่งแต่ละฉบับมีมูลค่าเท่ากับจำนวนเงินค่าจ้างล่วงหน้าที่ผู้ว่าจ้างจะต้องหักไว้ในแต่ละงวด หากผู้ว่าจ้างได้หักเงินค่าจ้างล่วงหน้าในงวดใดแล้ว ผู้รับจ้างมีสิทธิขอคืนหลักประกันการรับเงินค่าจ้างล่วงหน้าในงวดนั้นได้

ข้อ ๖. การหักเงินประกันผลงาน

ในการจ่ายเงินค่าจ้างให้แก่ผู้รับจ้างแต่ละงวด ผู้ว่าจ้างจะหักเงินจำนวนร้อยละ - ของเงินที่ต้องจ่ายในงวดนั้นเพื่อเป็นประกันผลงาน ในกรณีที่เงินประกันผลงานถูกหักไปแล้วเป็นจำนวนเงินไม่ต่ำกว่า - บาท ผู้รับจ้างมีสิทธิที่จะขอเงินประกันผลงานคืน โดยนำหนังสือคำประกันของธนาคารหรือหนังสือคำประกันอิเล็กทรอนิกส์ซึ่งออกโดยธนาคารภายในประเทศมามอบให้ผู้ว่าจ้างเพื่อเป็นหลักประกันแทนก็ได้

ผู้ว่าจ้างจะคืนเงินประกันผลงาน และ/หรือหนังสือคำประกันของธนาคารดังกล่าวตามวรรคหนึ่งโดยไม่มีดอกเบี้ยให้แก่ผู้รับจ้างพร้อมกับการจ่ายเงินค่าจ้างงวดสุดท้าย

ข้อ ๗ (ข) กำหนดเวลาแล้วเสร็จและสิทธิของผู้ว่าจ้างในการบอกเลิกสัญญา

ผู้รับจ้างต้องเริ่มทำงานที่รับจ้างภายในวันที่ ๑๓ มีนาคม ๒๕๖๗ และจะต้องทำงานให้แล้วเสร็จบริบูรณ์ภายในวันที่ ๑๐ กรกฎาคม ๒๕๖๗ ถ้าผู้รับจ้างมิได้ลงมือทำงานภายในกำหนดเวลา หรือไม่สามารถทำงานให้แล้วเสร็จตามกำหนดเวลา หรือมีเหตุให้เชื่อได้ว่าผู้รับจ้างไม่สามารถทำงานให้แล้วเสร็จภายในกำหนดเวลา หรือจะแล้วเสร็จล่าช้าเกินกว่ากำหนดเวลา หรือผู้รับจ้างทำผิดสัญญาข้อใดข้อหนึ่ง หรือตกเป็นผู้ถูกพิทักษ์ทรัพย์เด็ดขาด หรือตกเป็นผู้ล้มละลาย หรือเพิกเฉยไม่ปฏิบัติตามคำสั่งของคณะกรรมการตรวจรับพัสดุหรือผู้ควบคุมงานหรือบริษัทที่ปรึกษาซึ่งได้รับมอบอำนาจจากผู้ว่าจ้าง ผู้ว่าจ้างมีสิทธิที่จะบอกเลิกสัญญานี้ได้ และมีสิทธิจ้างผู้รับจ้างรายใหม่เข้าทำงานของผู้รับจ้างให้ลุล่วงไปด้วย การใช้สิทธิบอกเลิกสัญญานั้นไม่กระทบสิทธิของผู้ว่าจ้างที่จะเรียกร้องค่าเสียหายจากผู้รับจ้าง

การที่ผู้ว่าจ้างไม่ใช้สิทธิเลิกสัญญาดังกล่าวข้างต้นไม่เป็นเหตุให้ผู้รับจ้างพ้นจากความรับผิดตามสัญญา

ลงชื่อ.....ผู้ว่าจ้าง
(นายศักดิ์สิทธิ์ ฉายแสง)
นายกองค์การบริหารส่วนตำบลเนินทราย

ลงชื่อ.....ผู้รับจ้าง
(นายกิตติพนธ์ หริจินดา)
หุ้นส่วนผู้จัดการ

ข้อ ๘ ความรับผิดชอบในความชำรุดบกพร่องของงานจ้าง

เมื่องานแล้วเสร็จบริบูรณ์ และผู้ว่าจ้างได้รับมอบงานจากผู้รับจ้างหรือจากผู้รับจ้างรายใหม่ ในกรณีที่มีการบอกเลิกสัญญาตามข้อ ๗ หากมีเหตุชำรุดบกพร่องหรือเสียหายเกิดขึ้นจากการจ้างนี้ ภายในกำหนด ๒ (สอง) ปี นับถัดจากวันที่ได้รับมอบงานดังกล่าว ซึ่งความชำรุดบกพร่องหรือเสียหายนั้นเกิดจากความบกพร่องของผู้รับจ้างอันเกิดจากการใช้วัสดุที่ไม่ถูกต้องหรือทำไว้ไม่เรียบร้อย หรือทำไม่ถูกต้องตามมาตรฐานแห่งหลักวิชา ผู้รับจ้างจะต้องรีบทำการแก้ไข ให้เป็นที่เรียบร้อยโดยไม่ชักช้า โดยผู้ว่าจ้างไม่ต้องออกเงินใดๆ ในการนี้ทั้งสิ้น หากผู้รับจ้างไม่กระทำการดังกล่าวภายในกำหนด ๗ (เจ็ด) วัน นับถัดจากวันที่ได้รับแจ้งเป็นหนังสือจากผู้ว่าจ้างหรือไม่ทำการแก้ไขให้ถูกต้องเรียบร้อยภายในเวลาที่ผู้ว่าจ้างกำหนด ให้ผู้ว่าจ้างมีสิทธิที่จะทำการนั้นเองหรือจ้างผู้อื่นให้ทำงานนั้น โดยผู้รับจ้างต้องเป็นผู้ออกค่าใช้จ่ายเองทั้งสิ้น

ในกรณีเร่งด่วนจำเป็นต้องรีบแก้ไขเหตุชำรุดบกพร่องหรือเสียหายโดยเร็ว และไม่อาจรอให้ผู้รับจ้างแก้ไขในระยะเวลาที่กำหนดไว้ตามวรรคหนึ่งได้ ผู้ว่าจ้างมีสิทธิเข้าจัดการแก้ไขเหตุชำรุดบกพร่องหรือเสียหายนั้นเอง หรือจ้างผู้อื่นให้ซ่อมแซมความชำรุดบกพร่องหรือเสียหาย โดยผู้รับจ้าง ต้องรับผิดชอบชำระค่าใช้จ่ายทั้งหมด

การที่ผู้ว่าจ้างทำการนั้นเอง หรือจ้างผู้อื่นให้ทำงานนั้นแทนผู้รับจ้าง ไม่ทำให้ผู้รับจ้าง หลุดพ้นจากความรับผิดชอบตามสัญญา หากผู้รับจ้างไม่ชดใช้ค่าใช้จ่ายหรือค่าเสียหายตามที่ผู้ว่าจ้างเรียกร้องผู้ว่าจ้างมีสิทธิบังคับจากหลักประกันการปฏิบัติตามสัญญาได้

ข้อ ๙ การจ้างช่วง

ผู้รับจ้างจะต้องไม่เอางานทั้งหมดหรือแต่บางส่วนแห่งสัญญานี้ไปจ้างช่วงอีกทอดหนึ่ง เว้นแต่การจ้างช่วงงานแต่บางส่วนที่ได้รับอนุญาตเป็นหนังสือจากผู้ว่าจ้างแล้ว การที่ผู้ว่าจ้างได้อนุญาตให้จ้างช่วงงานแต่บางส่วนดังกล่าวนี้ ไม่เป็นเหตุให้ผู้รับจ้างหลุดพ้นจาก ความรับผิดชอบหรือพันธะหน้าที่ตามสัญญานี้ และผู้รับจ้างจะยังคงต้องรับผิดชอบในความผิดและความประมาทเลินเล่อของผู้รับจ้างช่วง หรือของตัวแทนหรือลูกจ้างของผู้รับจ้างช่วงนั้นทุกประการ

กรณีผู้รับจ้างไปจ้างช่วงงานแต่บางส่วนโดยฝ่าฝืนความในวรรคหนึ่ง ผู้รับจ้าง

ลงชื่อ.....ผู้ว่าจ้าง
(นายศักดิ์สิทธิ์ ฉายแสง)
นายกองค์การบริหารส่วนตำบลเนินทราย

ลงชื่อ.....ผู้รับจ้าง
(นายศักดิ์สิทธิ์ หรือจินดา)
หุ้นส่วนผู้จัดการ

ต้องชำระค่าปรับให้แก่ผู้ว่าจ้างเป็นจำนวนเงินในอัตราร้อยละ ๑๐ (สิบ) ของวงเงินของงานที่จ้างช่วง ตามสัญญา ทั้งนี้ ไม่ตัดสิทธิผู้ว่าจ้างในการบอกเลิกสัญญา

ข้อ ๑๐ การควบคุมงานของผู้รับจ้าง

ผู้รับจ้างจะต้องควบคุมงานที่รับจ้างอย่างเอาใจใส่ ด้วยประสิทธิภาพและความชำนาญ และในระหว่างทำงานที่รับจ้างจะต้องจัดให้มีผู้แทนซึ่งทำงานเต็มเวลาเป็นผู้รับผิดชอบควบคุมงานของ ผู้รับจ้าง ผู้แทนดังกล่าวจะต้องได้รับมอบอำนาจจากผู้รับจ้าง คำสั่งหรือคำแนะนำต่างๆ ที่ผู้ว่าจ้าง คณะกรรมการตรวจรับพัสดุ ผู้ควบคุมงาน หรือบริษัทที่ปรึกษาที่ผู้ว่าจ้างแต่งตั้ง ได้แจ้งแก่ผู้แทน เช่นว่านั้น ให้ถือว่าเป็นคำสั่งหรือคำแนะนำที่ได้แจ้งแก่ผู้รับจ้าง การแต่งตั้งผู้แทนตามข้อนี้จะต้องทำเป็นหนังสือและต้องได้รับความเห็นชอบเป็นหนังสือ จากผู้ว่าจ้าง การเปลี่ยนตัวหรือแต่งตั้งผู้แทนใหม่ จะทำได้หากไม่ได้รับความเห็นชอบ เป็นหนังสือจากผู้ว่าจ้างก่อน

ผู้ว่าจ้างมีสิทธิที่จะขอให้เปลี่ยนตัวผู้แทนตามวรรคหนึ่ง โดยแจ้งเป็นหนังสือไปยังผู้รับจ้าง และผู้รับจ้างจะต้องทำการเปลี่ยนตัวผู้แทนนั้นโดยพลัน โดยไม่คิดค่าจ้างหรือราคาเพิ่มหรืออ้างเป็นเหตุเพื่อขยายอายุสัญญาอันเนื่องมาจากเหตุนี้

ข้อ ๑๑ ความรับผิดชอบของผู้รับจ้าง

ผู้รับจ้างจะต้องรับผิดชอบต่ออุบัติเหตุ ความเสียหาย หรือภัยอันตรายใดๆ อันเกิดจากการปฏิบัติงานของผู้รับจ้าง และจะต้องรับผิดชอบต่อความเสียหายจากการกระทำของลูกจ้างหรือตัวแทนของผู้รับจ้าง และจากการปฏิบัติงานของผู้รับจ้างช่วงด้วย (ถ้ามี)

ความเสียหายใดๆ อันเกิดแก่งานที่ผู้รับจ้างได้ทำขึ้น แม้จะเกิดขึ้นเพราะเหตุสุดวิสัย ก็ตาม ผู้รับจ้างจะต้องรับผิดชอบโดยซ่อมแซมให้คืนดีหรือ เปลี่ยนให้ใหม่โดยค่าใช้จ่ายของผู้รับจ้างเอง เว้นแต่ความเสียหายนั้นเกิดจากความผิดของผู้ว่าจ้าง ทั้งนี้ ความรับผิดชอบของผู้รับจ้างดังกล่าวในข้อนี้จะสิ้นสุดลงเมื่อผู้ว่าจ้างได้รับมอบงานครั้งสุดท้าย ซึ่งหลังจากนั้นผู้รับจ้างคงต้องรับผิดชอบเพียงในกรณีชำรุดบกพร่อง หรือความเสียหายดังกล่าวในข้อ ๘ เท่านั้น

ผู้รับจ้างจะต้องรับผิดชอบต่อบุคคลภายนอกในความเสียหายใดๆ อันเกิดจาก การปฏิบัติงานของผู้รับจ้าง หรือลูกจ้างหรือตัวแทนของผู้รับจ้าง รวมถึงผู้รับจ้างช่วง (ถ้ามี) ตามสัญญานี้ หากผู้ว่าจ้างถูกเรียกร้องหรือฟ้องร้องหรือต้องชดใช้ค่าเสียหายให้แก่บุคคลภายนอกไปแล้ว ผู้รับจ้างจะ

ลงชื่อ.....ผู้ว่าจ้าง
(นายศักดิ์สิทธิ์ ฉายแสง)
นายกองค์การบริหารส่วนตำบลเนินทราย

ลงชื่อ.....ผู้รับจ้าง
(นายกิตติพันธ์ หริจินดา)
หุ้นส่วนผู้จัดการ

ต้อง ดำเนินการใดๆ เพื่อให้มีการว่าต่างแก้ต่างให้แก่ผู้ว่าจ้างโดยค่าใช้จ่ายของผู้รับจ้างเอง รวมทั้งผู้รับจ้างจะต้องชดใช้ค่าเสียหายนั้นๆ ตลอดจนค่าใช้จ่ายใดๆ อันเกิดจากการถูกเรียกร้องหรือถูกฟ้องร้องให้แก่ผู้ว่าจ้างทันที

ข้อ ๑๒ การจ่ายเงินแก่ลูกจ้าง

ผู้รับจ้างจะต้องจ่ายเงินแก่ลูกจ้างที่ผู้รับจ้างได้จ้างมาในอัตราและตามกำหนดเวลา ที่ผู้รับจ้างได้ตกลงหรือทำสัญญาไว้ต่อลูกจ้างดังกล่าว

ถ้าผู้รับจ้างไม่จ่ายเงินค่าจ้างหรือค่าทดแทนอื่นใดแก่ลูกจ้างดังกล่าวในวรรคหนึ่ง ผู้ว่าจ้างมีสิทธิที่จะเอาเงินค่าจ้างที่จะต้องจ่ายแก่ผู้รับจ้างมาจ่ายให้แก่ลูกจ้างของผู้รับจ้างดังกล่าว และให้ถือว่าผู้ว่าจ้างได้จ่ายเงินจำนวนนั้นเป็นค่าจ้างให้แก่ผู้รับจ้างตามสัญญาแล้ว

ผู้รับจ้างจะต้องจัดให้มีประกันภัยสำหรับลูกจ้างทุกคนที่จ้างมาทำงาน โดยให้ครอบคลุมถึงความรับผิดชอบทั้งปวงของผู้รับจ้าง รวมทั้งผู้รับจ้างช่วง (ถ้ามี) ในกรณีความเสียหายที่คิดค่าสินไหมทดแทนได้ตามกฎหมาย ซึ่งเกิดจากอุบัติเหตุหรือภัยอันตรายใดๆ ต่อลูกจ้างหรือบุคคลอื่น ที่ผู้รับจ้างหรือผู้รับจ้างช่วงจ้างมาทำงาน ผู้รับจ้างจะต้องส่งมอบกรมธรรม์ประกันภัยดังกล่าว พร้อมทั้งหลักฐานการชำระเบี้ยประกันให้แก่ผู้ว่าจ้างเมื่อผู้ว่าจ้างเรียกร้อง

ข้อ ๑๓ การตรวจงานจ้าง

ถ้าผู้ว่าจ้างแต่งตั้งคณะกรรมการตรวจรับพัสดุ ผู้ควบคุมงาน หรือบริษัท ที่ปรึกษา เพื่อควบคุมการทำงานของผู้รับจ้าง คณะกรรมการตรวจ รับพัสดุ ผู้ควบคุมงาน หรือบริษัท ที่ปรึกษานั้น มีอำนาจเข้าไปตรวจการงานในโรงงานและสถานที่ก่อสร้างได้ตลอดเวลา และผู้รับจ้างจะต้องอำนวยความสะดวกและให้ความช่วยเหลือในการนั้นตามสมควร

การที่มีคณะกรรมการตรวจรับพัสดุ ผู้ควบคุมงาน หรือบริษัท ที่ปรึกษานั้น หาทำให้ผู้รับจ้างพ้นความรับผิดชอบตามสัญญานี้ข้อใดข้อหนึ่งไม่

ข้อ ๑๔ แบบรูปและรายการละเอียดคลาดเคลื่อน

ผู้รับจ้างรับรองว่าได้ตรวจสอบและทำความเข้าใจในแบบรูปและรายการละเอียดโดยถี่ถ้วนแล้ว หากปรากฏว่าแบบรูปและรายการละเอียดนั้นผิดพลาดหรือคลาดเคลื่อน ไปจากหลัก

ลงชื่อ.....ผู้ว่าจ้าง
(นายศักดิ์สิทธิ์ ฉายแสง)
นายกองค์การบริหารส่วนตำบลเนินทราย

ลงชื่อ.....ผู้รับจ้าง
(นายกิตติพันธ์ หรีจันดา)
หุ้นส่วนผู้จัดการ

การทางวิศวกรรมหรือทางเทคนิค ผู้รับจ้างตกลงที่จะปฏิบัติตามคำวินิจฉัยของผู้ว่าจ้าง คณะกรรมการ
ตรวจรับพัสดุ ผู้ควบคุมงาน หรือบริษัทที่ปรึกษาที่ผู้ว่าจ้างแต่งตั้ง เพื่อให้งานแล้วเสร็จบริบูรณ์ คำ
วินิจฉัยดังกล่าวให้ถือเป็นที่สุด โดยผู้รับจ้างจะคิดค่าจ้าง ค่าเสียหาย หรือค่าใช้จ่ายใดๆ เพิ่มขึ้น จากผู้
ว่าจ้างหรือขอขยายอายุสัญญาไม่ได้

ข้อ ๑๕ การควบคุมงานโดยผู้ว่าจ้าง

ผู้รับจ้างตกลงว่าคณะกรรมการตรวจรับพัสดุ ผู้ควบคุมงาน หรือบริษัท ที่ปรึกษา
ที่ผู้ว่าจ้างแต่งตั้ง มีอำนาจที่จะตรวจสอบและควบคุมงานเพื่อให้เป็นไปตาม สัญญานี้ และมีอำนาจที่จะ
สั่งให้แก้ไขเปลี่ยนแปลงเพิ่มเติม หรือตัดทอนซึ่งงานตามสัญญานี้ หากผู้รับจ้างขัดขึ้น ไม่ปฏิบัติตาม ผู้
ว่าจ้าง คณะกรรมการตรวจ รับพัสดุ ผู้ควบคุมงาน หรือบริษัทที่ปรึกษา มีอำนาจ ที่จะสั่งให้หยุดการนั้น
ชั่วคราวได้ ความล่าช้าในกรณีเช่นนี้ ผู้รับจ้างจะถือเป็นเหตุขอขยายระยะเวลา การปฏิบัติงานตาม
สัญญาหรือเรียกร้องค่าเสียหายใดๆ ไม่ได้ทั้งสิ้น

ข้อ ๑๖ งานพิเศษและการแก้ไขงาน

ผู้ว่าจ้างมีสิทธิที่จะสั่งเป็นหนังสือให้ผู้รับจ้างทำงานพิเศษซึ่งไม่ได้แสดงไว้หรือ
รวมอยู่ในเอกสารสัญญานี้ หากงานพิเศษนั้นๆ อยู่ในขอบข่ายทั่วไปแห่งวัตถุประสงค์ของสัญญานี้
นอกจากนี้ ผู้ว่าจ้างยังมีสิทธิสั่งให้เปลี่ยนแปลงหรือแก้ไขแบบรูปและข้อกำหนดต่างๆ ในเอกสารสัญญานี้
ด้วย

อัตราค่าจ้างหรือราคาที่กำหนดใช้ในสัญญานี้ ให้กำหนดใช้สำหรับงานพิเศษ
หรืองานที่เพิ่มเติมขึ้น หรือตัดทอนลงทั้งปวงตามคำสั่งของผู้ว่าจ้าง หากในสัญญาไม่ได้กำหนดไว้ถึง
อัตราค่าจ้าง หรือราคาใดๆ ที่จะนำมาใช้สำหรับงานพิเศษหรืองานที่เพิ่มขึ้นหรือลดลงดังกล่าว ผู้ว่าจ้าง
และผู้รับจ้างจะได้ตกลงกันที่จะกำหนดอัตราค่าจ้างหรือราคาที่เพิ่มขึ้นหรือลดลง รวมทั้งการขยายระยะ
เวลา (ถ้ามี) กันใหม่เพื่อความเหมาะสม ในกรณีที่ตกลงกันไม่ได้ ผู้ว่าจ้างจะกำหนดอัตราจ้าง หรือราคา
ตามแต่ผู้ว่าจ้างจะเห็นว่าเหมาะสมและถูกต้อง ซึ่งผู้รับจ้างจะต้องปฏิบัติงานตามคำสั่งของผู้ว่าจ้างไป
ก่อนเพื่อมิให้เกิดความเสียหายแก่งานที่จ้าง

ลงชื่อ.....ผู้ว่าจ้าง
(นายศักดิ์สิทธิ์ ฉายแสง)
นายกองค์การบริหารส่วนตำบลเนินทราย

ลงชื่อ.....ผู้รับจ้าง
(นายกิตติพนธ์ หริจินดา)
หุ้นส่วนผู้จัดการ

ข้อ ๑๗ ค่าปรับ

หากผู้รับจ้างไม่สามารถทำงานให้แล้วเสร็จภายในเวลาที่กำหนดไว้ ในสัญญา และผู้ว่าจ้างยังมิได้บอกเลิกสัญญา ผู้รับจ้างจะต้องชำระค่าปรับให้แก่ผู้ว่าจ้างเป็น จำนวนเงินวันละ ๔๕๐.๐๐ - บาท (สี่ร้อยห้าสิบบาทถ้วน) และจะต้องชำระค่าใช้จ่ายในการควบคุมงาน (ถ้ามี) ในเมื่อผู้ว่าจ้าง ต้องจ้างผู้ควบคุมงานอีกต่อหนึ่งเป็นจำนวนเงินวันละ - บาท (-) นับถัดจากวันที่ครบกำหนดเวลาแล้วเสร็จของงานตามสัญญาหรือวันที่ผู้ว่าจ้างได้ขยายเวลาทำงานให้ จนถึงวันที่ทำงานแล้วเสร็จจริง นอกจากนี้ ผู้รับจ้างยอมให้ผู้ว่าจ้างเรียกค่าเสียหายอันเกิดขึ้นจากการที่ผู้รับจ้างทำงานล่าช้า เฉพาะส่วนที่เกินกว่าจำนวนค่าปรับและค่าใช้จ่ายดังกล่าวได้อีกด้วย

ในระหว่างที่ผู้ว่าจ้างยังมิได้บอกเลิกสัญญานั้น หากผู้ว่าจ้างเห็นว่าผู้รับจ้าง จะไม่สามารถปฏิบัติตามสัญญาต่อไปได้ ผู้ว่าจ้างจะใช้สิทธิบอกเลิกสัญญาและใช้สิทธิตามข้อ ๑๘ ก็ได้ และถ้าผู้ว่าจ้างได้แจ้งข้อเรียกร้องไปยังผู้รับจ้างเมื่อครบกำหนดเวลาแล้วเสร็จของงานขอให้ชำระค่าปรับแล้ว ผู้ว่าจ้างมีสิทธิที่จะปรับผู้รับจ้างจนถึงวันบอกเลิกสัญญาได้อีกด้วย

ข้อ ๑๘ สิทธิของผู้ว่าจ้างภายหลังบอกเลิกสัญญา

ในกรณีที่ผู้ว่าจ้างบอกเลิกสัญญา ผู้ว่าจ้างอาจทำงานนั้นเองหรือว่าจ้างผู้อื่นให้ทำงานนั้นต่อจนแล้วเสร็จก็ได้ ผู้ว่าจ้างหรือผู้ที่รับจ้างทำงานนั้นต่อมีสิทธิใช้เครื่องใช้ในการก่อสร้าง สิ่ง ที่สร้างขึ้นชั่วคราวสำหรับงานก่อสร้าง และวัสดุต่างๆ ซึ่งเห็นว่าจะต้องสงวนเอาไว้เพื่อการปฏิบัติงานตามสัญญา ตามที่เห็นสมควร

ในกรณีดังกล่าว ผู้ว่าจ้างมีสิทธิริบหรือบังคับจากหลักประกันการปฏิบัติตามสัญญาทั้งหมด หรือบางส่วน ตามแต่จะเห็นสมควร นอกจากนั้น ผู้รับจ้างจะต้องรับผิดชอบในค่าเสียหายซึ่งเป็นจำนวน เกินกว่าหลักประกันการปฏิบัติตามสัญญา รวมทั้งค่าใช้จ่ายที่เพิ่มขึ้น ในการทำงานนั้นต่อให้แล้วเสร็จตามสัญญา ตลอดจนค่าใช้จ่ายในการควบคุมงานเพิ่ม (ถ้ามี) ซึ่งผู้ว่าจ้างจะหัก เอาจากเงินประกันผลงานหรือจำนวนเงินใดๆ ที่จะจ่ายให้แก่ผู้รับจ้างก็ได้

ข้อ ๑๙. การบังคับค่าปรับ ค่าเสียหาย และค่าใช้จ่าย

ในกรณีที่ผู้รับจ้างไม่ปฏิบัติตามสัญญาข้อหนึ่งข้อใดด้วยเหตุใดๆ ก็ตาม จนเป็นเหตุให้เกิดค่าปรับ ค่าเสียหาย หรือค่าใช้จ่ายแก่ผู้ว่าจ้าง ผู้รับจ้างต้องชดใช้ค่าปรับ ค่าเสียหาย หรือค่า

ลงชื่อ.....ผู้ว่าจ้าง
(นายศักดิ์สิทธิ์ ฉายแสง)
นายกองค์การบริหารส่วนตำบลเนินทราย

ลงชื่อ.....ผู้รับจ้าง
(นายกิตติพันธ์ หรีจันดา)
หุ้นส่วนผู้จัดการ

ใช้จ่ายดังกล่าวให้แก่ผู้ว่าจ้างโดยสิ้นเชิงภายในกำหนด ๗ (เจ็ด) วัน นับถัดจากวันที่ได้รับแจ้งเป็นหนังสือจากผู้ว่าจ้าง หากผู้รับจ้างไม่ขอใช้ให้ถูกต้องครบถ้วนภายในระยะเวลาดังกล่าวให้ผู้ว่าจ้างมีสิทธิที่จะหักเอาจากจำนวนเงินค่าจ้างที่ต้องชำระ หรือจากเงินประกันผลงาน ของผู้รับจ้าง หรือบังคับจากหลักประกันการปฏิบัติตามสัญญาได้ทันที

หากค่าปรับ ค่าเสียหาย หรือค่าใช้จ่ายที่บังคับจากเงินค่าจ้างที่ต้องชำระ เงินประกันผลงาน หรือหลักประกันการปฏิบัติตามสัญญาแล้วยังไม่เพียงพอ ผู้รับจ้างยินยอมชำระส่วนที่เหลือ ที่ยังขาดอยู่จนครบถ้วนตามจำนวนค่าปรับ ค่าเสียหาย หรือค่าใช้จ่ายนั้น ภายในกำหนด ๗ (เจ็ด) วัน นับถัดจากวันที่ได้รับแจ้งเป็นหนังสือจากผู้ว่าจ้าง

หากมีเงินค่าจ้างตามสัญญาที่หักไว้จ่ายเป็นค่าปรับ ค่าเสียหาย หรือค่าใช้จ่ายแล้วยังเหลืออยู่อีกเท่าใด ผู้ว่าจ้างจะคืนให้แก่ผู้รับจ้างทั้งหมด

ข้อ ๒๐ การทำบริเวณก่อสร้างให้เรียบร้อย

ผู้รับจ้างจะต้องรักษาบริเวณสถานที่ปฏิบัติงานตามสัญญานี้ รวมทั้งโรงงานหรือสิ่งอำนวยความสะดวกในการทำงานของผู้รับจ้าง ลูกจ้าง ตัวแทน หรือผู้รับจ้างช่วง (ถ้ามี) ให้สะอาดปลอดภัย และมีประสิทธิภาพในการใช้งานตลอดระยะเวลาการจ้าง และเมื่อทำงานเสร็จสิ้นแล้วจะต้องขนย้ายบรรดาเครื่องใช้ในการทำงานจ้างรวมทั้งวัสดุ ขยะมูลฝอย และสิ่งก่อสร้างชั่วคราวต่างๆ (ถ้ามี) ทั้งจะต้องกลับเกลี่ยพื้นดินให้เรียบร้อยเพื่อให้บริเวณทั้งหมดอยู่ในสภาพที่สะอาดและใช้การได้ทันที

ข้อ ๒๑ การงดหรือลดค่าปรับ หรือการขยายเวลาปฏิบัติงานตามสัญญา

ในกรณีที่มีเหตุเกิดจากความผิดหรือความบกพร่องของฝ่ายผู้ว่าจ้าง หรือเหตุสุดวิสัย หรือเกิดจากพฤติการณ์อันหนึ่งอันใดที่ผู้รับจ้างไม่ต้องรับผิดชอบตามกฎหมาย หรือเหตุอื่นตามที่กำหนด ในกฎกระทรวง ซึ่งออกตามความในกฎหมายว่าด้วยการจัดซื้อจัดจ้างและการบริหารพัสดุภาครัฐ ทำให้ผู้รับจ้างไม่สามารถทำงานให้แล้วเสร็จตามเงื่อนไขและกำหนดเวลาแห่งสัญญานี้ได้ ผู้รับจ้างจะต้องแจ้งเหตุหรือพฤติการณ์ดังกล่าวพร้อมหลักฐานเป็นหนังสือให้ผู้ว่าจ้างทราบ เพื่อของดหรือลดค่าปรับ หรือขยายเวลาทำงานออกไปภายใน ๑๕ (สิบห้า) วันนับถัดจากวันที่เหตุนั้นสิ้นสุดลง หรือตามที่กำหนดในกฎกระทรวงดังกล่าว แล้วแต่กรณี

ถ้าผู้รับจ้างไม่ปฏิบัติให้เป็นไปตามความในวรรคหนึ่ง ให้ถือว่าผู้รับจ้างได้สละ

ลงชื่อ.....ผู้ว่าจ้าง
(นายศักดิ์สิทธิ์ ฉายแสง)
นายกองค์การบริหารส่วนตำบลเนินทราย

ลงชื่อ.....ผู้รับจ้าง
(นายกิตติพนธ์ หรีจันดา)
หุ้นส่วนผู้จัดการ

สิทธิเรียกร้อง ในการที่จะขอตหรือลดค่าปรับ หรือขยายเวลาทำงานออกไปโดยไม่มีเงื่อนไขใดๆ ทั้งสิ้น เว้นแต่ กรณีเกิดจากความผิดหรือความบกพร่องของฝ่ายผู้ว่าจ้าง ซึ่งมีหลักฐานชัดเจน หรือผู้ว่าจ้าง ทราบดี อยู่แล้วตั้งแต่ต้น

การงดหรือลดค่าปรับ หรือขยายกำหนดเวลาทำงานตามวรรคหนึ่ง อยู่ในดุลพินิจของผู้ว่าจ้างที่จะพิจารณาตามที่เห็นสมควร

ข้อ ๒๒. มาตรฐานฝีมือช่าง

ผู้รับจ้างตกลงเป็นเงื่อนไขสำคัญว่า ผู้รับจ้างจะต้องมีและใช้ผู้ผ่านการทดสอบมาตรฐานฝีมือช่าง จากสถาบันที่หน่วยงานราชการเชื่อถือได้ หรือผู้มีวุฒิบัตรระดับ ปวช. ปวส. และปวท. หรือเทียบเท่าจากสถาบันการศึกษาที่ ก.พ. รับรองให้เข้ารับราชการได้ ในอัตราไม่ต่ำกว่า ร้อยละ ๑๐ (สิบ) ของแต่ละสาขาช่าง แต่จะต้องมีช่างจำนวนอย่างน้อย ๑ (หนึ่ง) คน ในแต่ละสาขาช่างดังต่อไปนี้

ช่างก่อสร้าง หรือช่างโยธา

ผู้รับจ้างจะต้องจัดทำบัญชีแสดงจำนวนช่างทั้งหมดโดยจำแนกตามแต่ละสาขาช่างและ ระดับช่างพร้อมกับระบุรายชื่อช่างผู้ผ่านการทดสอบมาตรฐานฝีมือช่างหรือผู้มีวุฒิบัตรดังกล่าวในวรรคหนึ่งนำมาแสดงพร้อมหลักฐานต่างๆ ต่อคณะกรรมการตรวจรับพัสดุหรือผู้ควบคุมงาน ก่อนเริ่มลงมือทำงาน และพร้อมที่จะให้ผู้ว่าจ้างหรือเจ้าหน้าที่ของผู้ว่าจ้างตรวจสอบดูได้ตลอด เวลาการทำงานตามสัญญาของผู้รับจ้าง

ข้อ ๒๓. การปรับราคาค่าจ้าง

ผู้ว่าจ้างและผู้รับจ้าง ตกลงกันให้ใช้สัญญาปรับราคาได้ สำหรับราคางานก่อสร้างตามสัญญานี้โดยการนำสูตร Escalation Factor (K) มาใช้คำนวณราคางานที่เปลี่ยนแปลงไป โดยวิธีการต่อไปนี้ ตามเงื่อนไข หลักเกณฑ์ สูตรและวิธีคำนวณที่ใช้กับสัญญาแบบปรับราคาได้ตามมติคณะรัฐมนตรีเมื่อวันที่ ๒๒ สิงหาคม ๒๕๓๒ เรื่องการพิจารณาช่วยเหลือผู้ประกอบการอาชีพงานก่อสร้าง ตามหนังสือสำนักเลขาธิการคณะรัฐมนตรี ที่ นร ๐๒๐๓/ว ๑๐๙ ลงวันที่ ๒๔ สิงหาคม ๒๕๓๒

สูตรการปรับราคา (สูตรค่า K) จะต้องคงที่ที่ระดับที่กำหนดไว้ในวันแล้ว

ลงชื่อ.....ผู้ว่าจ้าง
(นายศักดิ์สิทธิ์ ฉายแสง)
นายกองค์การบริหารส่วนตำบลเนินทราย

ลงชื่อ.....ผู้รับจ้าง
(นายกิตติพนธ์ หริจินดา)
หัวหน้าผู้จัดการ

เสร็จตามที่กำหนดไว้ในสัญญา หรือภายในระยะเวลาที่ ผู้ว่าจ้าง ได้ขยายออกไป โดยจะใช้สูตรของทาง
ราชการที่ได้ระบุตามภาคผนวก ๒.๔

สัญญานี้ทำขึ้นเป็นสองฉบับ มีข้อความถูกต้องตรงกัน คู่สัญญาได้อ่านและเข้าใจ
ข้อความ โดยละเอียดตลอดแล้ว จึงได้ลงลายมือชื่อ พร้อมทั้งประทับตรา (ถ้ามี) ไว้เป็นสำคัญต่อหน้า
พยาน และคู่สัญญาต่างยึดถือไว้ฝ่ายละหนึ่งฉบับ

(ลงชื่อ).....ผู้ว่าจ้าง

(นายศักดิ์สิทธิ์ อายแสง)

(ลงชื่อ).....ผู้รับจ้าง

(นายกิตติพันธ์ หรีจินดา)

(ลงชื่อ).....พยาน

(นายอิทธิ หอยสังข์)

(ลงชื่อ).....พยาน

(นายโอวาท สุขหลาย)

เลขที่โครงการ ๖๗๐๓๙๐๘๘๙๐๔

เลขคู่สัญญา ๖๗๐๓๒๒๐๐๗๘๕๑



ใบเสร็จรับเงิน

วันชำระเงิน/วันนำส่ง	13/03/2567
เดือน/ปีภาษี	
ประเภทการชำระ	อากรแสตมป์

ยกรับชำระ	กองบริหารการคลังและรายได้ กรมสรรพากร
ระภาษีอากร	ห้างหุ้นส่วนจำกัด สมพงษ์การโยธา
ประจำตัวผู้เสียภาษีอากร/เลขประจำตัวประชาชน	0-2335-36000-29-9

หมายเลขอ้างอิงการยื่นแบบ	เลขที่ใบเสร็จรับเงิน	จำนวนเงิน (บาท)
090015665163	67112060452	*****421.00
จำนวนเงินเป็นตัวอักษร	(สี่ร้อยยี่สิบเอ็ดบาทถ้วน)	421.00



ผู้รับเงิน
นางสาวสุณีย์ เต่าร้าง
ผู้อำนวยการกองบริหารการคลังและรายได้/ผู้รับมอบอำนาจ

Digitally Signed
By the Revenue Department (EPA)
Date :2024-03-13 15:37:44





(หลักประกันสัญญาจ้าง)

หนังสือค้ำประกันเลขที่ 02336241000018

วันที่ 12 มีนาคม 2567

ข้าพเจ้า ธนาคารกรุงเทพ จำกัด (มหาชน) สำนักงานตั้งอยู่เลขที่ 333 ถนนสีลม แขวงสีลม เขตบางรัก กรุงเทพมหานคร โดย นายณรัตน์ พุกษากิจ 4026 และ พิริยพงศ์ ศิริกุล 372 ผู้มีอำนาจลงนาม

ผูกพันธนาคาร ขอทำหนังสือค้ำประกันฉบับนี้ไว้ต่อ องค์การบริหารส่วนตำบลเนินทราย

ซึ่งต่อไปนี้เรียกว่า “ผู้ว่าจ้าง” ดังมีข้อความต่อไปนี้

1. ตามที่ ห้างหุ้นส่วนจำกัด สมพงษ์การโยธา

ซึ่งต่อไปนี้เรียกว่า “ผู้รับจ้าง” ได้ทำสัญญาจ้าง ทำงานโครงการปรับปรุงภูมิทัศน์บริเวณศูนย์เรียนรู้เศรษฐกิจชุมชนตำบลเนินทราย หมู่ที่ 6 ตำบลเนินทราย อำเภอเมืองตราด จังหวัดตราด

กับผู้ว่าจ้าง ตามสัญญาเลขที่ 11/2567

ลงวันที่ 12 มีนาคม 2567

ซึ่งผู้รับจ้างต้องวางหลักประกันการปฏิบัติตามสัญญาต่อผู้ว่าจ้าง เป็นจำนวนเงิน -22,500.00- บาท (-สองหมื่นสองพันห้าร้อยบาทถ้วน-)

ซึ่งเท่ากับร้อยละ ห้า (5%) ของมูลค่าทั้งหมดของสัญญา

ข้าพเจ้ายินยอมผูกพันตนโดยไม่มีเงื่อนไขที่จะค้ำประกันในการชำระเงินให้ตามสิทธิเรียกร้องของผู้ว่าจ้าง จำนวน ไม่เกิน -22,500.00- บาท (-สองหมื่นสองพันห้าร้อยบาทถ้วน-)

ในฐานะเป็นลูกหนี้ร่วม ในกรณีที่ผู้รับจ้างก่อให้เกิดความเสียหายใด ๆ หรือต้องชำระค่าปรับ หรือค่าใช้จ่ายใด ๆ หรือผู้รับจ้างมิได้ปฏิบัติตามภาระหน้าที่ใด ๆ ที่กำหนดในสัญญาดังกล่าวข้างต้น ทั้งนี้ โดยผู้ว่าจ้างไม่จำเป็นต้องเรียกร้องให้ผู้รับจ้างชำระหนี้ก่อน

2. หนังสือค้ำประกันนี้มีผลใช้บังคับตั้งแต่วันที่ 12 มีนาคม 2567 ถึงวันที่ 11 สิงหาคม 2569

และข้าพเจ้าจะไม่เพิกถอนการค้ำประกันนี้ภายในระยะเวลาที่กำหนดไว้

3. หากผู้ว่าจ้างได้ขยายระยะเวลาให้แก่ผู้รับจ้าง ให้ถือว่าข้าพเจ้ายินยอมในกรณีนั้น ๆ ด้วย โดยให้ขยายระยะเวลาการค้ำประกันนี้ออกไปตลอดระยะเวลาที่ผู้ว่าจ้างได้ขยายระยะเวลาให้แก่ผู้รับจ้างดังกล่าวข้างต้น

ข้าพเจ้าได้ลงนามไว้ต่อหน้าพยานเป็นสำคัญ

ลงชื่อ

นายณรัตน์ พุกษากิจ 4026

เจ้าหน้าที่ผู้รับมอบอำนาจ

พิริยพงศ์ ศิริกุล 372

เจ้าหน้าที่ผู้รับมอบอำนาจ

ผู้ค้ำประกัน

ลงชื่อ

นางสาวแสงดาว ส่องแสง

พยาน

ลงชื่อ

อ.มณฑา หัสนิมิตร

นางสาวอมลมาศ จันทสุตร

ALGPB



แบบ

โครงการปรัญภูมิทัศน์บริเวณศูนย์เรียนรู้เศรษฐกิจชุมชน

ปริมาณงาน

โดยการก่อสร้างห้องนั่งสาธารณะ ติดเหล็กดัดหน้าต่าง และกันรวิวขอบสระ

ลงชื่อ.....ผู้ว่าจ้าง

ลงชื่อ.....ผู้รับจ้าง





โทร ๐๙๙-๕๐๐-๙๙๖
<http://www.noonsai.org>

องค์การบริหารส่วนตำบลเนินทราย

โครงการ ปรับภูมิทัศน์ บริเวณศูนย์เรียนรู้ เศรษฐกิจชุมชน	เขียน  (นางนงกต เหล็กเพชร) นายช่างโยธาชำนาญงาน	ตรวจ  (นายเจริญฤทธิ์ หิรัญทอง) ผอ.กองช่าง
เห็นชอบ  (นายอิทธิ หอยสังข์) ปลัด อบต. เนินทราย	อนุมัติ  (นายศักดิ์สิทธิ์ ฉายแสง) นายก อบต. เนินทราย	
แบบเลขที่		
แผ่นที่ 2/20		



ลงชื่อ.....ผู้ว่าจ้าง

.....

ลงชื่อ.....ผู้รับจ้าง

.....

แผนที่ตั้งพอสังเขป



โทร ๐๓๙-๕๑๐-๑๙๖
http://www.nonthaburi.org

องค์การบริหารส่วนตำบลเนินทราย

โครงการ

ปรับปรุงทัศน
บริเวณศูนย์เรียนรู้
เศรษฐกิจชุมชน

เขียน

(นายมงคล เหล็กเพชร)

นายช่างโยธาทันนาญงาน

ตรวจ

(นายเรวัต ทรัพย์ทอง)

ผอ.กองช่าง

เห็นชอบ

(นายอิทธิ หอยสังข์)

ปลัด อบต. เนินทราย


อนุมัติ

(นายศักดิ์สิทธิ์ ฉายแสง)

นายก อบต. เนินทราย

แบบเลขที่

แผ่นที่ 3/20

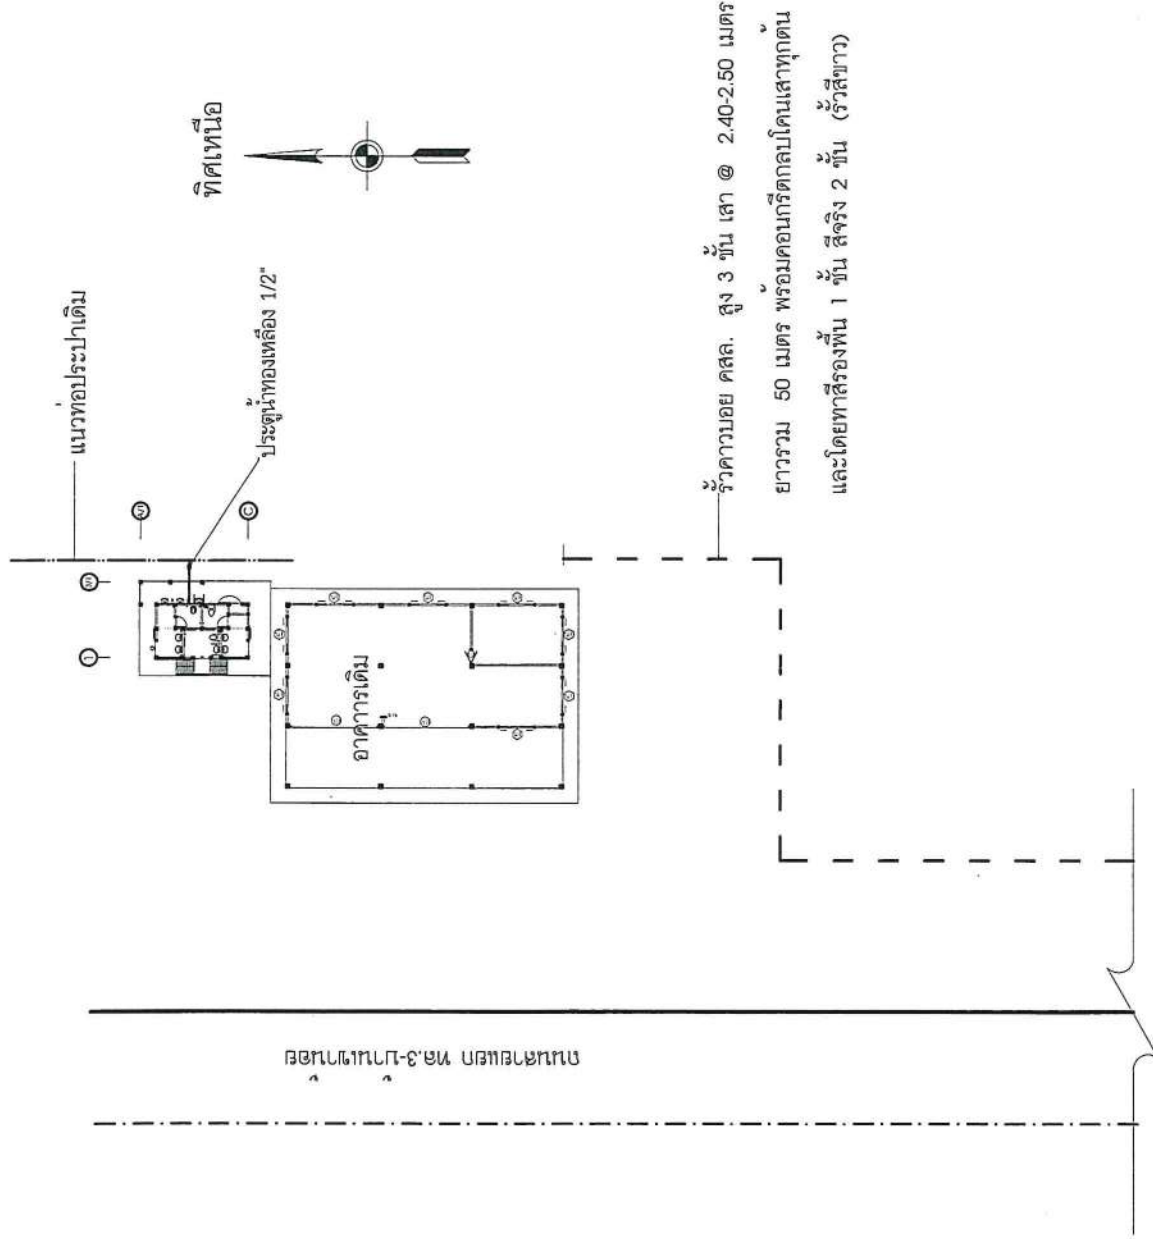

ผังบริเวณ

มาตราส่วน 1:500

ลงชื่อ.....ผู้ว่าจ้าง

ลงชื่อ.....ผู้รับจ้าง

ข้อกำหนดเกี่ยวกับการใช้วัสดุก่อสร้างและครุภัณฑ์ตามสัญญาจ้างก่อสร้างเพื่อส่งเสริมการให้สินค้า/ผลิตภัณฑ์ ที่ผลิตในประเทศไทย

1. ผู้รับจ้างต้องใช้วัสดุก่อสร้างหรือครุภัณฑ์เป็นส่วนหนึ่งของงานก่อสร้าง (ถ้ามี) ตามโครงการก่อสร้างนี้ โดยต้องเป็นวัสดุหรือครุภัณฑ์ที่ผลิตภายในประเทศไทย ในอียกวารอยละ 60 ของมูลค่าวัสดุก่อสร้างที่ใช้ในโครงการก่อสร้างนี้ ทั้งนี้หากงานก่อสร้างที่มีวัสดุหรือครุภัณฑ์เป็นเหล็ก จะต้องใช้วัสดุหรือครุภัณฑ์เป็นเหล็กซึ่งเป็นสินค้า ผลิตภายในประเทศ ไม่น้อยกว่าร้อยละ 90 ของปริมาณเหล็กที่ใช้ตามงานก่อสร้างนี้

2. ในกรณีที่เงินตามสัญญาจ้างก่อสร้างเกินหาเสมอมาหรือระยะเวลาการก่อสร้างเกินหกสิบวัน ผู้รับจ้างต้องเสนอแผนการใช้วัสดุหรือครุภัณฑ์ ซึ่งเป็นผลิตภัณฑ์ที่ผลิต ภายในประเทศตามสัญญาจ้างก่อสร้างนี้, ตามเอกสาร ภาคผนวก 1 และ ภาคผนวก 2

ภาคผนวก 2 เฉพาะกรณีที่เป็นการก่อสร้างที่มีวัสดุหรือครุภัณฑ์เป็นเหล็ก) ให้ผู้จ้างตามระยะเวลาที่กำหนดในสัญญาจ้าง (ถ้ามี) แต่ต้องไม่ต่ำกว่า 60 วัน หลังจากลงนามใน สัญญาจ้างก่อสร้าง หากผู้รับจ้างไม่เสนอแผนตามเวลาที่กำหนด ถือว่าผู้รับจ้างผิดสัญญา ผู้จ้างมีสิทธิยกเลิกสัญญาได้

แผนการใช้วัสดุหรือครุภัณฑ์ ที่ผู้รับจ้างเสนอ สามารถปรับเปลี่ยนได้ตามความเป็นไปเพื่อในมูลค่า/ปริมาณ การใช้วัสดุหรือครุภัณฑ์ ซึ่งเป็นผลิตภัณฑ์ที่ผลิตในประเทศไทย ไม่ น้อยกว่าร้อยละ 60 ทั้งนี้ผู้รับจ้างต้องแจ้งการปรับแผนให้ผู้จ้างทราบก่อนดำเนินการนำวัสดุหรือครุภัณฑ์ ตามแผนที่ปรับปรุงใหม่ลงนามอย่างน้อย 7 วัน ก่อนการก่อสร้าง มอบางนแต่ละงวด

3. ผู้รับจ้างต้องแสดงหลักฐานเพื่อประกอบการพิจารณาว่าวัสดุหรือครุภัณฑ์หรือครุภัณฑ์ที่ผลิตภายในประเทศไทย อยู่โดยอย่างน้อยหนึ่งแล้วแต่กรณี แสดงต่อผู้จ้าง เมื่อผู้จ้างร้องขอ เพื่อประกอบการตรวจสอบของผู้จ้างว่าวัสดุหรือครุภัณฑ์/ครุภัณฑ์ ที่ผู้รับจ้างนำมาใช้เป็นผลิตภัณฑ์ที่ผลิตในประเทศไทยหรือไม่ ดังนี้

1. สำเนาใบรับรองสินค้าที่ผลิตในประเทศ Mode In Thailand (MIT) ที่ออกโดยสภาอุตสาหกรรมแห่งประเทศไทย

2. ฉลากสินค้า ที่แสดงว่าเป็นสินค้าที่ผลิตในประเทศไทย

3. หลักฐานแสดงที่ตั้งของแหล่งผลิต ที่สามารถแสดงได้ว่าเป็นวัสดุหรือครุภัณฑ์ที่ผลิตภายในประเทศ เช่นตำแหน่งที่ตั้งโรงโม่หิน ท่าทราย บ่อดิน เป็นต้น

ลงชื่อ.....ผู้ว่าจ้าง
[ลายเซ็น]
[ตราประทับ]
[ลายเซ็น]
[ตราประทับ]

ภาคผนวก 2

หมายเหตุงานก่อสร้าง
[ตราประทับ]
[ลายเซ็น]
[ตราประทับ]

โครงการจัดทำแผนการใช้เหล็กที่ผลิตภายในประเทศ

โครงการ.....

โครงการ.....

โครงการ.....

รายการพัสดุหรือครุภัณฑ์ที่ใช้ในโครงการ

แผนการใช้พัสดุที่ผลิตในประเทศ

ลำดับ	รายการ	หน่วย	ปริมาณ	ราคาต่อหน่วย (บาท)	เป็นเงิน (รวม)	พัสดุ ในประเทศ	พัสดุ ต่างประเทศ
๑							
๒							
๓							
๔							
๕							
รวม							
อัตรา (ร้อยละ)							

ลงชื่อ.....ผู้ว่าจ้าง

ลงชื่อ.....ผู้ว่าจ้าง

ลงชื่อ.....ผู้ว่าจ้าง



โทร ๐๙๕-๔๐๐-๐๔๖
http://www.nonnal.org

องค์การบริหารส่วนตำบลเนินทราย

โครงการ

ปรับปรุงพื้นที่
บริเวณศูนย์เรียนรู้
เศรษฐกิจชุมชน

เขียน

(นายมงคล เหล็กเพชร)
นายช่างโยธาชำนาญงาน

ตรวจ

(นายเรืองฤทธิ์ ทรัพย์ทอง)
ผอ.กองช่าง

เห็นชอบ

(นายอิทธิ หอยสังข์)
ปลัด อบต. เนินทราย

อนุมัติ

(นายศักดิ์สิทธิ์ ฉายแสง)
นายก อบต. เนินทราย

แบบเลขที่

แผ่นที่ 4/20



โทร ๐๙๙-๕๑๐-๑๙๖
http://www.nonsi.org

องค์การบริหารส่วนตำบลเนินทราย

โครงการ

ปรับปรุงทัศน
บริเวณศูนย์เรียนรู้
เศรษฐกิจชุมชน

เขียน

(นายมงคล เหล็กเพชร)
นายช่างโยธาชำนาญงาน

ตรวจ

(นายเรืองฤทธิ์ หรีดทอง)
ผอ.กองช่าง

เห็นชอบ


(นายอิทธิ หอยสังข์)
ปลัด อบต. เนินทราย

อนุมัติ

(นายศกดิ์สิทธิ์ ฉายแสง)
นายก อบต. เนินทราย

แบบเลขที่

แผนที่ 5/20

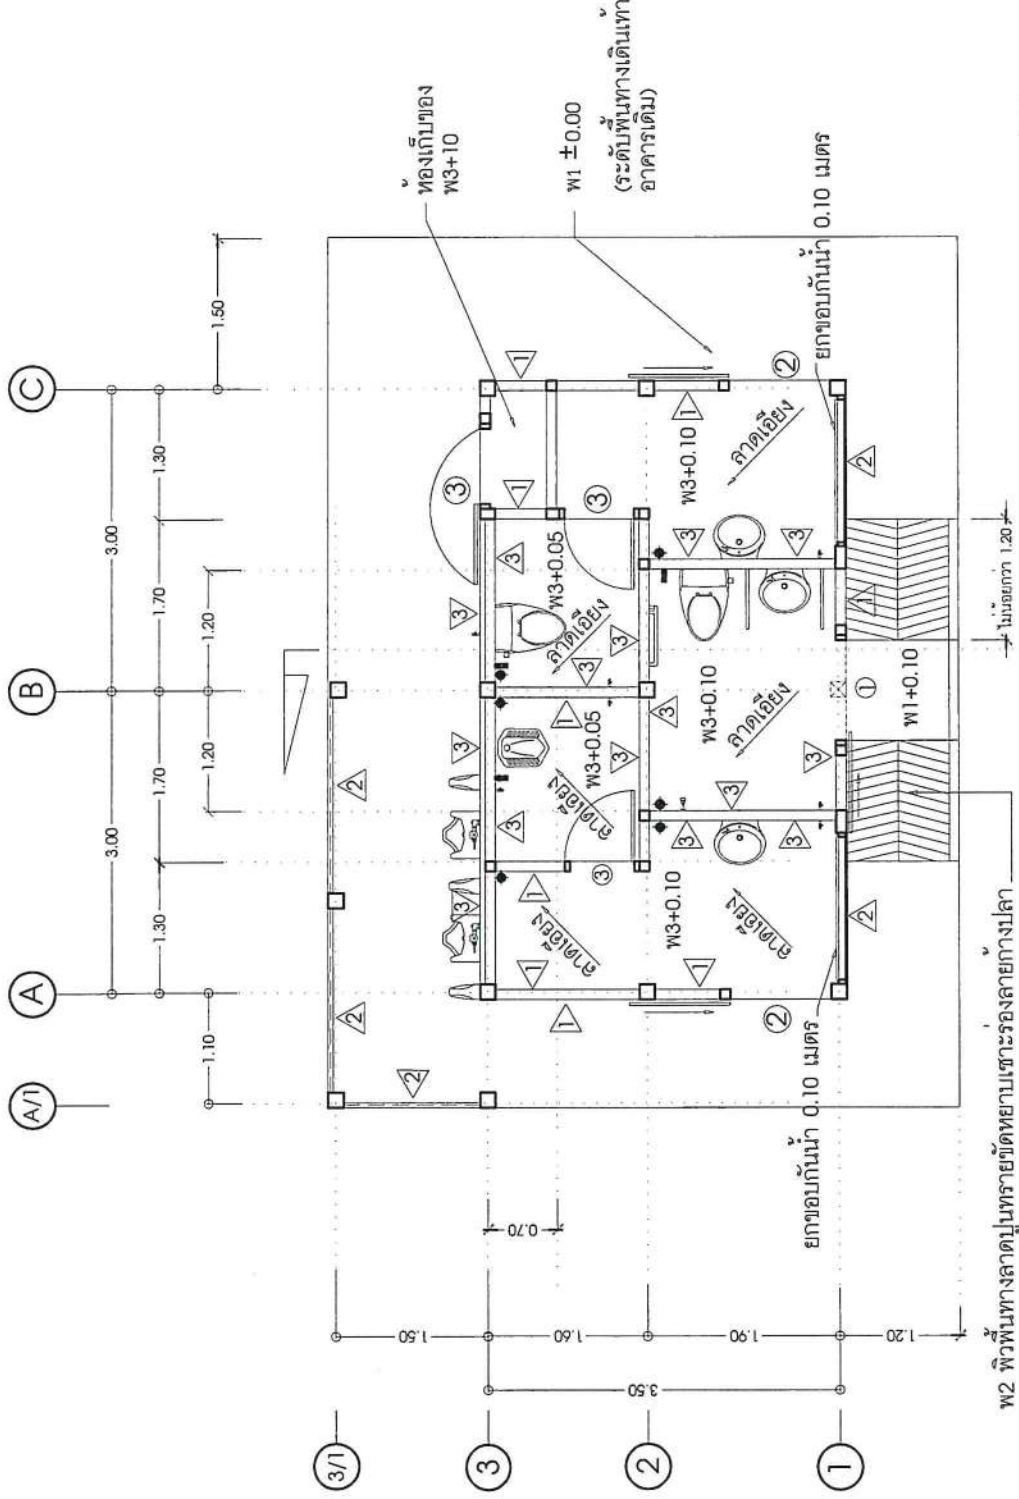

W2 พื้นทางลาดปูนทรายขัดหยาบเขาวงลายกางปลา

รายการประกอบแบบ

W1 ผิวพื้นขัดหยาบ

W2 ผิวพื้นขัดหยาบเขาวงลายกางปลา

W3 ผิวพื้นปูกระเบื้องเคลือบเซรามิคชนิดผิวหยาบ 8x8"

1 ผนังก่ออิฐบล๊อกฉาบเรียบทาสี

2 ผนังไม้ระแนงเทียมทาสี 5 ซม. ขนาด 10x150x1.6 ซม. โครงเคราเหล็กกล่อง 75x45x2 มม. สลักหนาตะกั่วก่อสร้าง

3 ผนังก่ออิฐบล๊อกฉาบฉาบเรียบ สูง 2.00 เมตร



มาตราส่วน 1:75



โทร ๐๙๙-๕๐๐-๙๙๖
http://www.noensai.org

องค์การบริหารส่วนตำบลเนินทราย

โครงการ

ปรับปรุงทัศน
บริเวณศูนย์เรียนรู้
เศรษฐกิจชุมชน

เขียน

(นายมงคล เหล็กเพชร)
นายช่างโยธาชำนาญงาน

ตรวจ

(นายเจริญฤทธิ์ หิรัญทอง)
ผอ.กองช่าง

เห็นชอบ

(นายอิทธิ หอยสังข์)
ปลัด อบต. เนินทราย

อนุมัติ

(นายศักดิ์สิทธิ์ จายแสง)
นายก อบต. เนินทราย

แบบเลขที่

แผ่นที่ 6/20

อกไก่เหล็กกล่อง 100x50x2.3 มม. หลังคาเหล็กกริลลอน เบอร์ 40 สีแดง PU FROM หนา 1 นิ้ว พร้อมอุปกรณ์

จันทันเหล็ก กลอง 75x45x2.3 มม.


เสาดั้งเหล็กกล่อง 100x50x2.3 มม.

ข้อเหล็กกล่อง 100x50x2.3 มม.

แปเหล็กกล่อง 75x45x2.3 มม.

เชิงชายไม้ทับข้าง 2 in 1

+3.55 หลังอกไก่
+3.00 หัวเสา 2
+2.60 หัวเสา 1

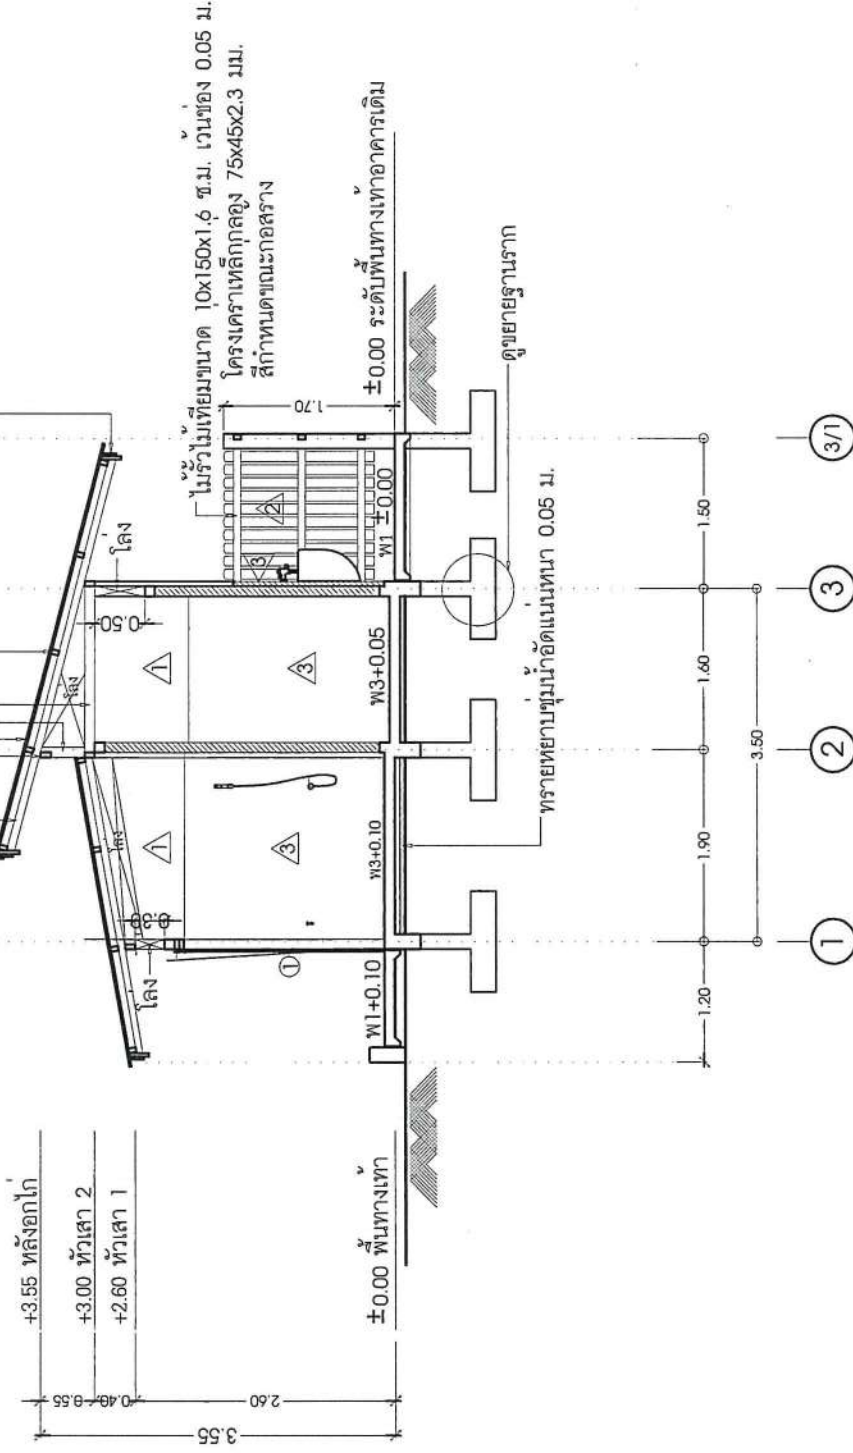

รูปตัด 1

มาตราส่วน 1:75



ลงชื่อ.....ผู้รับจ้าง

ลงชื่อ.....ผู้ว่าจ้าง



โทร ๐๙๙-๔๐๐-๙๙๖
http://www.noensal.org

องค์การบริหารส่วนตำบลเนินทราย

โครงการ

ปรัภูมิทัศน์

บริเวณศูนย์เรียนรู้

เศรษฐกิจชุมชน

เขียน

นายมงคล เหล็กเพชร

(นายมงคล เหล็กเพชร)

นายช่างโยธาชำนาญงาน

ตรวจ

(นายเรณูฤทธิ์ หิรัญทอง)

ผอ.กองช่าง

เห็นชอบ

(นายอิทธิ หอยสังข์)

ปลัด อบต. เนินทราย


อนุมัติ

(นายศักดิ์สิทธิ์ จายแสง)

นายก อบต. เนินทราย

แบบเลขที่


แผ่นที่ 7/20

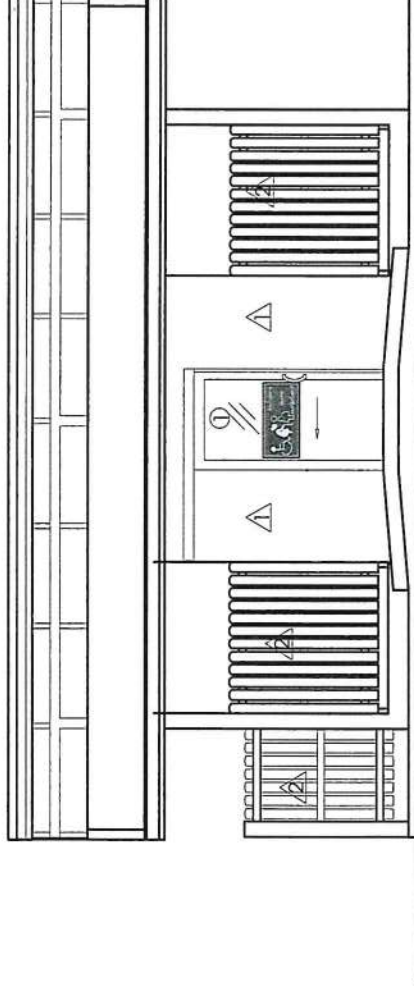

รูปด้าน ก

มาตราส่วน 1:75

พื้นอาคารเดิม

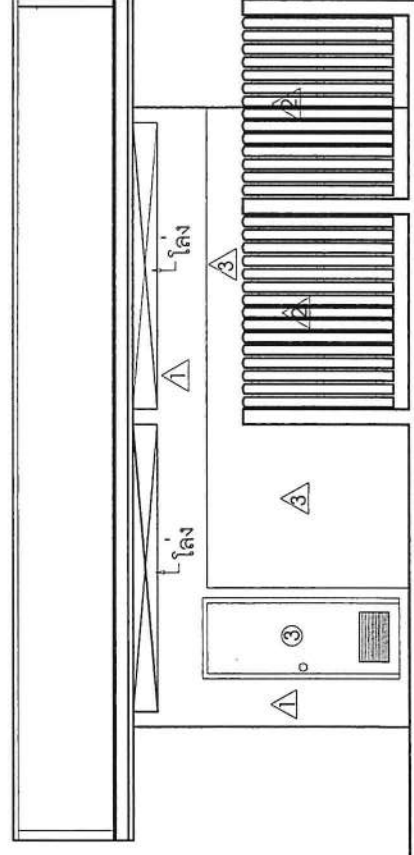

รูปด้าน ข

มาตราส่วน 1:75

พื้นอาคารเดิม



ลงชื่อ.....ผู้รับจ้าง

ลงชื่อ.....ผู้ว่าจ้าง



โทร ๐๓๙-๕๑๐-๑๓๖
http://www.nocf.go.th

องค์การบริหารส่วนตำบลเนินทราย

โครงการ

ปรับปรุงทัศน
บริเวณศูนย์เรียนรู้
เศรษฐกิจชุมชน

เขียน

(นายมงคล เหล็กเพชร)
นายช่างโยธาชำนาญงาน

ตรวจ

(นายเจริญฤทธิ์ หิรัญทอง)
ผอ.กองช่าง

เห็นชอบ


(นายอิทธิ หอยสังข์)
ปลัด อบต. เนินทราย

อนุมัติ

(นายศักดิ์สิทธิ์ จายแสง)
นายก อบต. เนินทราย


แบบเลขที่

แผ่นที่ 8/20

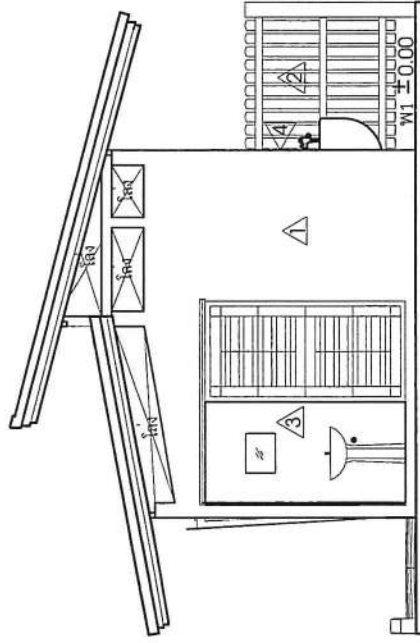

รูปด้าน ค

มาตราส่วน 1:75

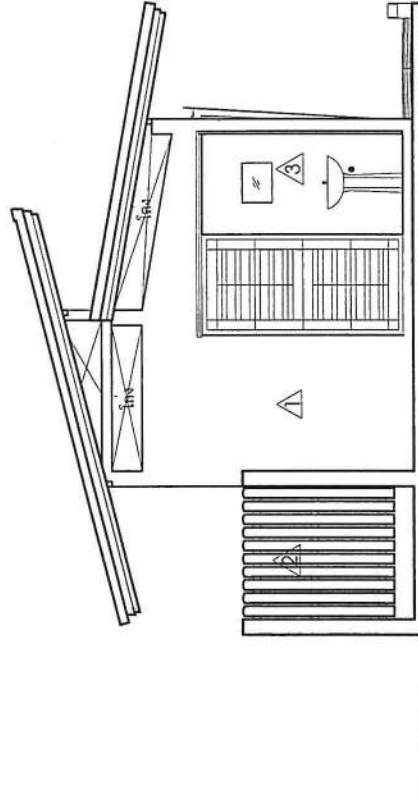

รูปด้าน ง

มาตราส่วน 1:75



ลงชื่อ.....ผู้รับจ้าง

ลงชื่อ.....ผู้ว่าจ้าง



โทร ๐๒๙-๔๑๐-๑๙๖
http://www.noensai.org

องค์การบริหารส่วนตำบลเนินทราย

โครงการ

ปรับปรุงทัศน
บริเวณศูนย์เรียนรู้
เศรษฐกิจชุมชน

เขียน

(นายมงคล เหล็กเพชร)
นายช่างโยธาชำนาญงาน

ตรวจ

(นายเจริญฤทธิ์ หิรัญทอง)
ผอ.กองช่าง

เห็นชอบ


(นายอิทธิ หอยสังข์)
ปลัด อบต. เนินทราย

อนุมัติ

(นายศักดิ์สิทธิ์ จายแสง)
นายก อบต. เนินทราย

แบบเลขที่

แผนที่ 9/20

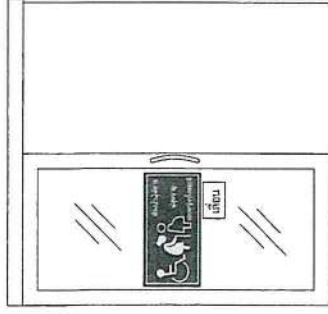

①

ประตูอลูมิเนียมบานเลื่อนรางเหล็ก ขนาด 1.00x2.00 เมตร
วงกบอลูมิเนียม 2"x4" ทน 2 มม.
กรอบบานอลูมิเนียม ทน 2 มม.
กระจกฝ้า ทน 6 มม.

มีข้อสแตนเลสด้านนอก+ด้านใน

กุญแจประตูอลูมิเนียมบานเลื่อน 1 ชุด


สลักเกอร์ตามกำหนด

②

ประตูบานเลื่อนเหล็กดัดรางขนาด 1.00 x 2.00 ม.
กรอบบานเหล็กกลอง 1"x1" ทน 1.5 มม.
เหล็กดัด 3/8" x 3/8"
พรมมกญแจ

2.50

1.30

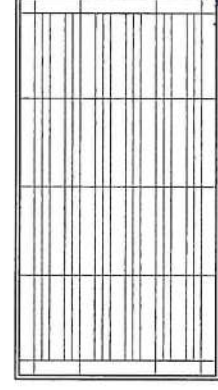

ลงชื่อ.....ผู้ว่าจ้าง

ลงชื่อ.....ผู้รับจ้าง

③

ประตู UPVC กรีดรางขนาด 0.70 x 2.00 เมตร

วงกบ UPVC

บาน UPVC กรีดราง

ลูกบิดประตูสแตนเลส

บานพับสแตนเลส

เหล็กดัดหน้าต่างครอบนอก จำนวน 8 ชุด

เหล็กดัด 3/8" x 3/8"

แบบประตูงานเหล็กดัด

มาตราส่วน

1:50




โทร ๐๙๙-๔๐๐-๔๔๖
http://www.noensal.org

องค์การบริหารส่วนตำบลเนินทราย

โครงการ
ปรับปรุงทัศน
บริเวณศูนย์เรียนรู้
เศรษฐกิจชุมชน

เขียน (นายมงคล เหล็กเพชร)
นายช่างโยธาชำนาญงาน
ตรวจ (นายเจริญฤทธิ์ หิรัญทอง)
ผอ.กองช่าง
เห็นชอบ (นายอิทธิ หอยสังข์)
ปลัด อบต. เนินทราย
อนุมัติ (นายศักดิ์สิทธิ์ ฉายแสง)
นายก อบต. เนินทราย
แบบเลขที่
แผ่นที่ 10/20

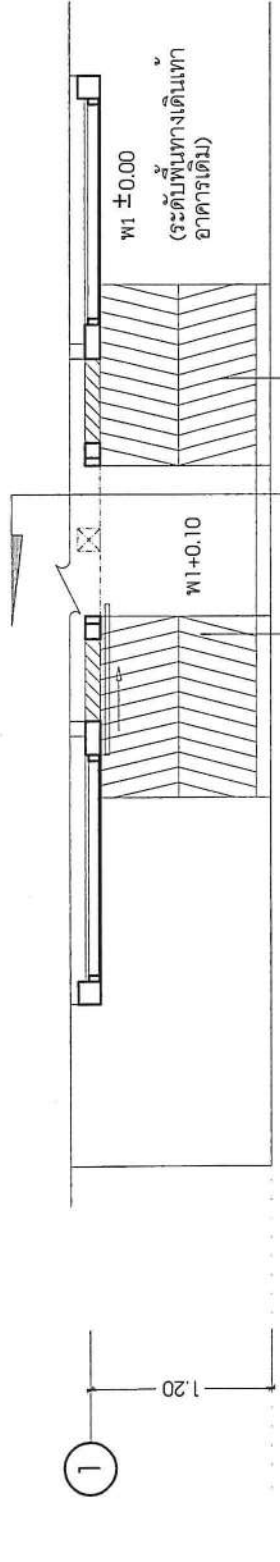

ลาดเอียงไม่น้อยกว่า 1:12

รูปตัด A

ขนาดส่วน 1:50

แบบขยายทางลาด

ขนาดส่วน 1:50

รูปตัด A

ขนาดส่วน 1:50

แบบขยายทางลาด

ขนาดส่วน 1:50

รูปตัด A

ขนาดส่วน 1:50



โทร ๐๙๙-๕๑๐-๑๙๖
http://www.noensai.org

องค์การบริหารส่วนตำบลเนินทราย

โครงการ

ปรับภูมิทัศน์
บริเวณศูนย์เรียนรู้
เศรษฐกิจชุมชน

เขียน

(นายมงคล เหล็กเพชร)
นายช่างโยธาชำนาญงาน

ตรวจ

(นายเจริญฤทธิ์ หรีดคนอง)
ผอ.กองช่าง

เห็นชอบ


(นายอิทธิ หอยสังข์)
ปลัด อบต. เนินทราย

อนุมัติ

(นายศักดิ์สิทธิ์ ฉายแสง)
นายก อบต. เนินทราย

แบบเลขที่

แผนที่ 11/20

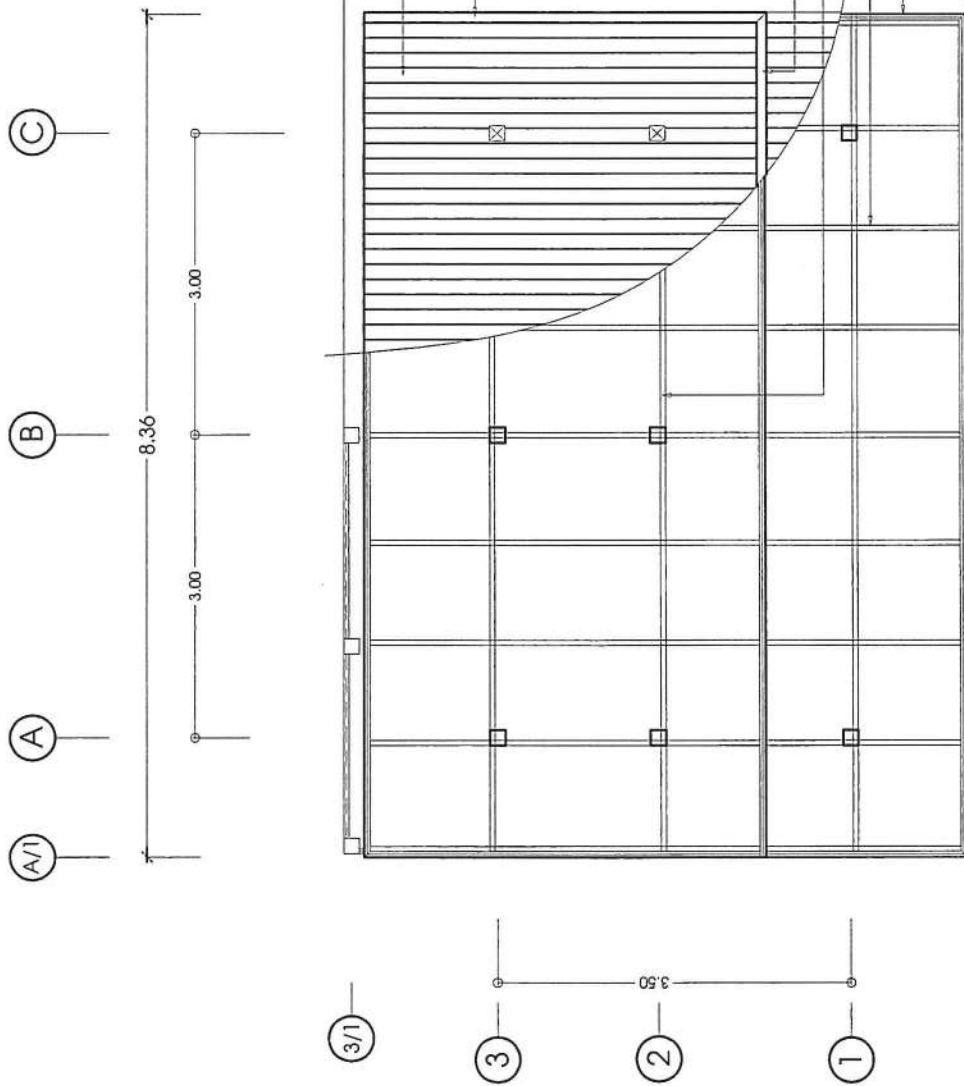

แปลนโครงสร้างหลังคา

มาตราส่วน 1:75



ลงชื่อ.....ผู้รับจ้าง

ลงชื่อ.....ผู้ว่าจ้าง



โทร ๐๓๙-๕๑๐-๑๓๖
http://www.noensai.org

องค์การบริหารส่วนตำบลเนินทราย

โครงการ

ปรับปรุงทัศน
บริเวณศูนย์เรียนรู้
เศรษฐกิจชุมชน

เขียน

(นายมงคล เหล็กเพชร)
นายช่างโยธาชำนาญงาน

ตรวจ

(นายเจริญฤทธิ์ หิรัญทอง)
ผอ.กองช่าง

เห็นชอบ


(นายอิทธิ หอยสังข์)
ปลัด อบต. เนินทราย

อนุมัติ

(นายศักดิ์สิทธิ์ ฉายแสง)
นายก อบต. เนินทราย

แบบเลขที่

แผ่นที่ 12/20

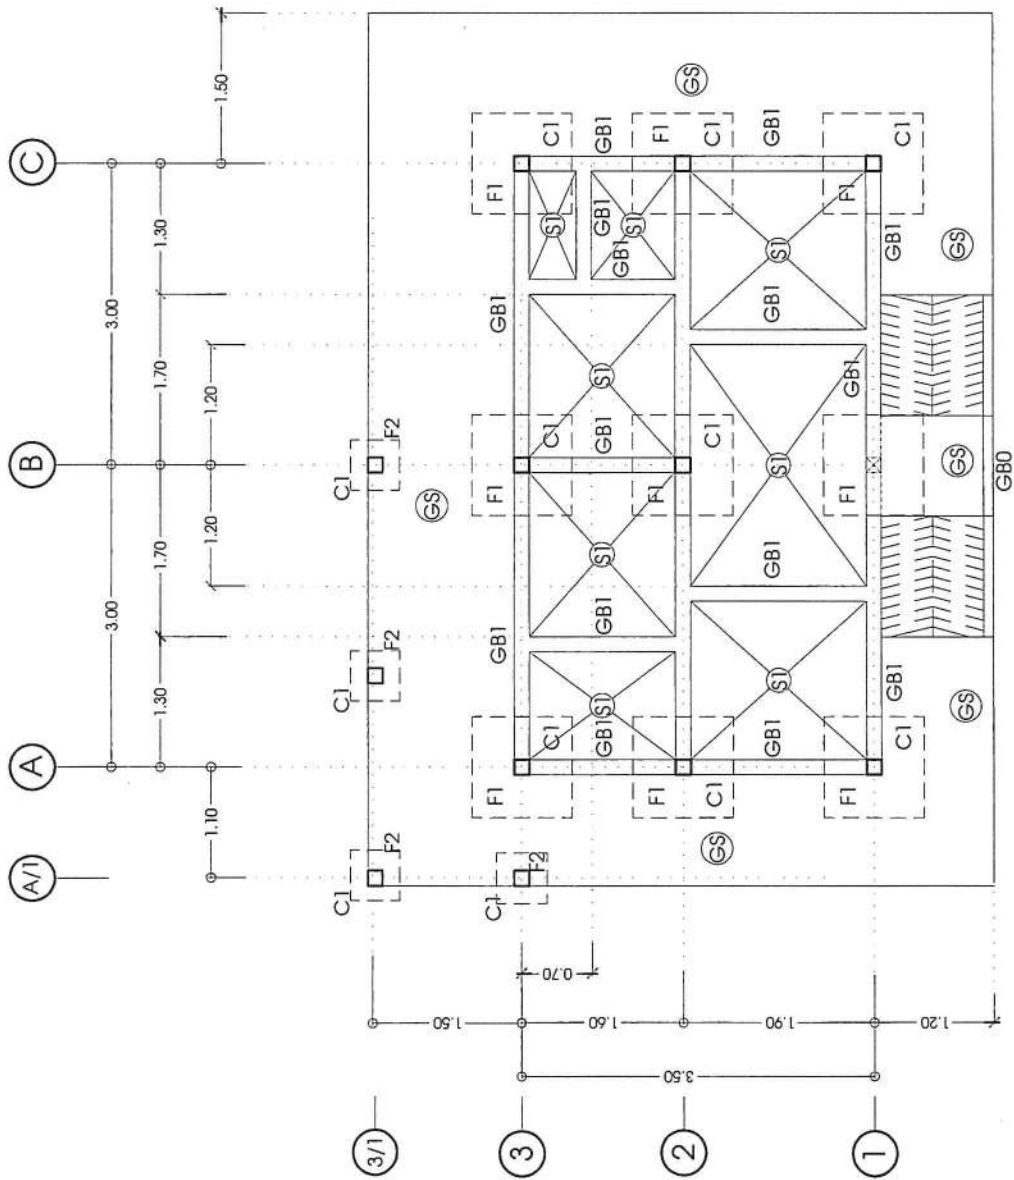

แปลนฐานราก, คอนกรีต, พื้น

มาตราส่วน

1:75



ลงชื่อ.....ผู้รับจ้าง

ลงชื่อ.....ผู้ว่าจ้าง



โทร ๐๙๙-๔๔๐-๑๙๖
http://www.nonsai.org

องค์การบริหารส่วนตำบลเนินทราย

โครงการ
ปรับปรุงทัศน
บริเวณศูนย์เรียนรู้
เศรษฐกิจชุมชน


เขียน
(นายมงคล เหล็กเพชร)
นายช่างโยธาชำนาญงาน

ตรวจ
(นายเจริญฤทธิ์ หริคนอง)
ผอ.กองช่าง


เห็นชอบ
(นายอิทธิ หอยสังข์)
ปลัด อบต. เนินทราย

อนุมัติ
(นายศักดิ์สิทธิ์ ฉายแสง)
นายก อบต. เนินทราย

แบบเลขที่
แผนที่ 13/20

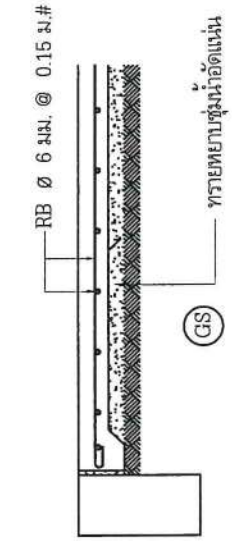

GB1=0.15 X 0.35

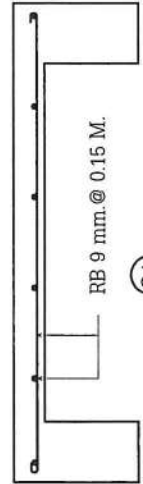

(S1)


ขยายคาน, ฟน

มาตราส่วน 1:25


ลงชื่อ.....ผู้ว่าจ้าง



ลงชื่อ.....ผู้รับจ้าง

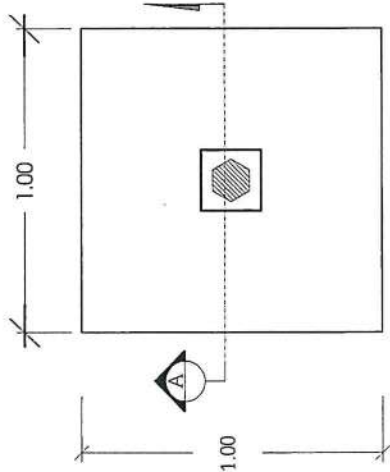

0.15

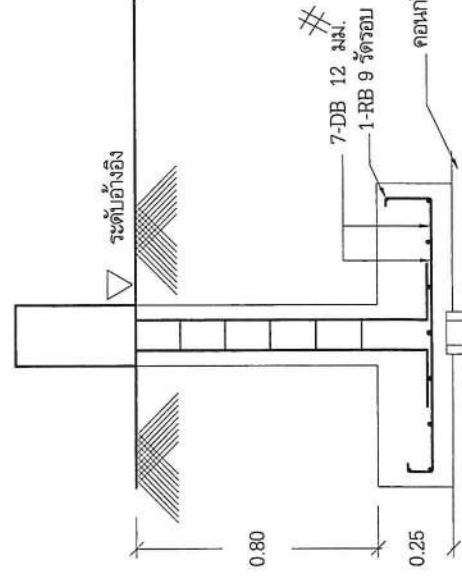

คอนกรีตหนา 1:3:5 หนา 0.05 เมตร

ทรายหยาบถมแน่น หนา 0.05 เมตร

เสาค้ำ 0.15 x 2.00 ม.

แบบขยาย F1

แบบขยายโครงสร้าง

มาตราส่วน 1:25



โทร ๐๙๙-๕๐๐-๑๙๖
http://www.noensai.org

องค์การบริหารส่วนตำบลเนินทราย

โครงการ

ปรับปรุงทัศน
บริเวณศูนย์เรียนรู้
เศรษฐกิจชุมชน

เขียน

(นายมงคล เหล็กเพชร)
นายช่างโยธาชำนาญงาน

ตรวจ

(นายเจริญฤทธิ์ ทรืคนอง)
ผอ.กองช่าง

เห็นชอบ

(นายอิทธิ หอยสังข์)
ปลัด อบต. เนินทราย

อนุมัติ


(นายศักดิ์สิทธิ์ ฉายแสง)
นายก อบต. เนินทราย

แบบเลขที่

แผ่นที่ 14/20

รายการประกอบแบบ

1. รางเหล็กขนาด ๓ นิ้ว ๑๖ ฟุต พร้อม อุปกรณ์ และ กระดกเงา, Stop valve
2. ขั้วต่อท่อเหล็กขนาด ๓ นิ้ว ๑๖ ฟุต พร้อม อุปกรณ์ และ Stop valve
3. สวมบังแสงแบบมีฐานพร้อมฟลิววาล์ว
4. โถงระบายน้ำขนาด ๑ เมตร และฟลิววาล์ว พร้อม อุปกรณ์
5. ฝักบัวสายอ่อนพร้อมอุปกรณ์
6. สายชำระ
7. ก๊อกน้ำ ๑ นิ้ว
8. รางจับทรงตัว L สแตนเลส ๑ ๓/๘ นิ้ว
9. รางจับสแตนเลสติดผนัง ๑ ๓/๘ นิ้ว แบบพับขึ้นลงได้
10. ตะแกรงกรองผงพร้อมที่ดักกลิ่น ๓"
11. แผงกันความร้อนโกลีโบลาย

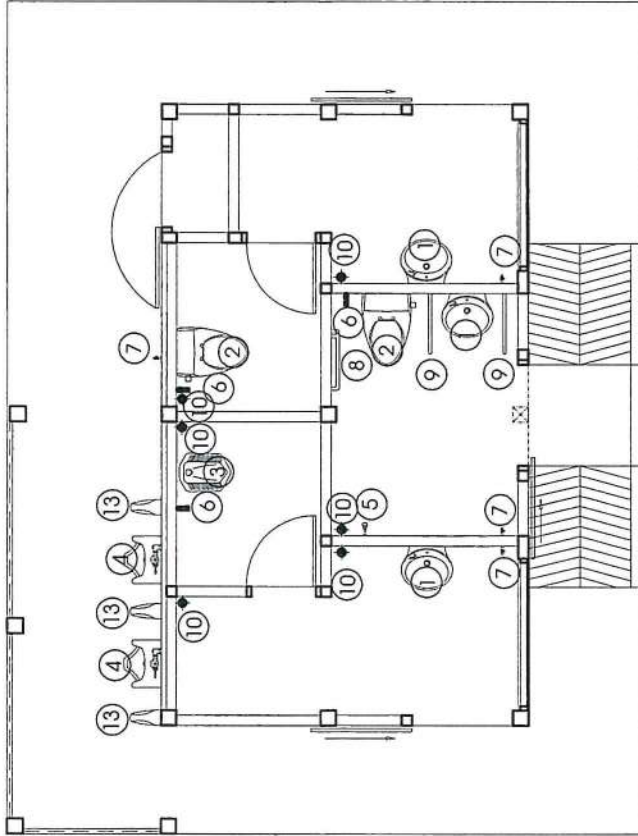

รายการสุขภัณฑ์และอุปกรณ์

มาตราส่วน 1:75

หมายเหตุ

สุขภัณฑ์ ไซของ COTTO , American standard หรือเทียบเท่า



ลงชื่อ.....ผู้รับจ้าง

ลงชื่อ.....ผู้ว่าจ้าง



โทร ๐๓๙-๕๑๐-๑๓๖
http://www.nonthaburi.org

องค์การบริหารส่วนตำบลเนินทราย

โครงการ

ปรับปรุงทัศน
บริเวณศูนย์เรียนรู้
เศรษฐกิจชุมชน

เขียน

(นายมงคล เหล็กเพชร)
นายช่างโยธาชำนาญงาน

ตรวจ

(นายเรณูฤทธิ์ หิรัญทอง)
ผอ.กองช่าง

เห็นชอบ


(นายอิทธิ หอยสังข์)
ปลัด อบต. เนินทราย

อนุมัติ

(นายศักดิ์สิทธิ์ ฉายแสง)
นายก อบต. เนินทราย

แบบเลขที่

วันที่ 15/20

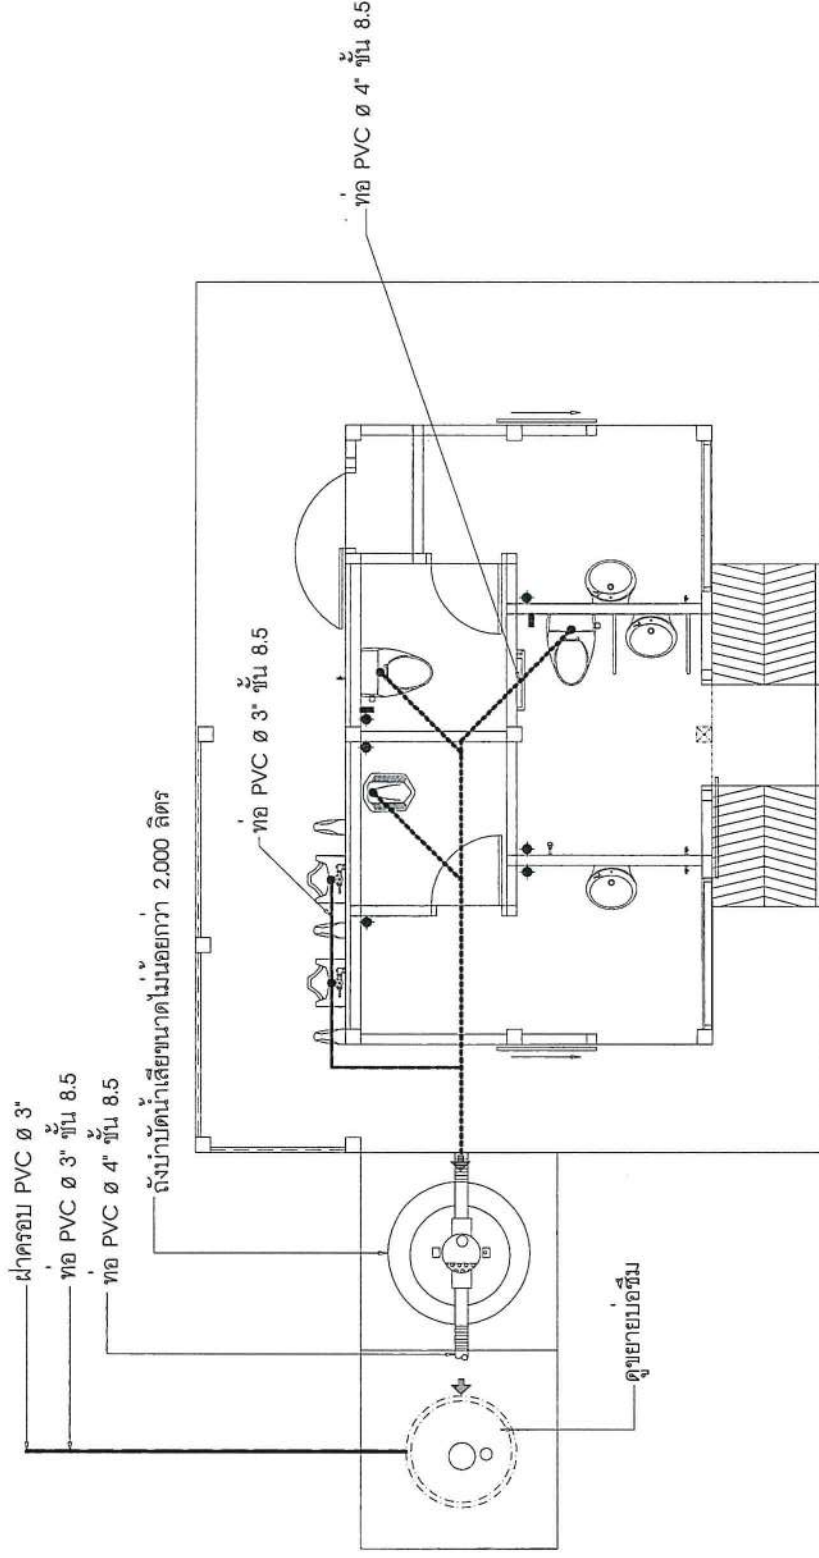

แปลนระบบท่อโสโครก

มาตราส่วน 1:75

ลงชื่อ.....ผู้รับจ้าง
ลงชื่อ.....ผู้ปฏิบัติงาน
ลงชื่อ.....ผู้รับจ้าง

ลงชื่อ.....ผู้ว่าจ้าง



โทร ๐๓๙-๕๑๐-๑๓๖
http://www.noensai.org

องค์การบริหารส่วนตำบลเนินทราย

โครงการ

ปรับปรุงทัศน
บริเวณศูนย์เรียนรู้
เศรษฐกิจชุมชน

เขียน

(นายมงคล เทลเพชร)
นายช่างโยธาชำนาญงาน

ตรวจ

(นายเจริญฤทธิ์ หิรัญทอง)
ผอ.กองช่าง

เห็นชอบ


(นายอิทธิ หอยสังข์)
ปลัด อบต. เนินทราย

อนุมัติ

(นายศักดิ์สิทธิ์ ฉายแสง)
นายก อบต. เนินทราย

แบบเลขที่


แผ่นที่ 17/20

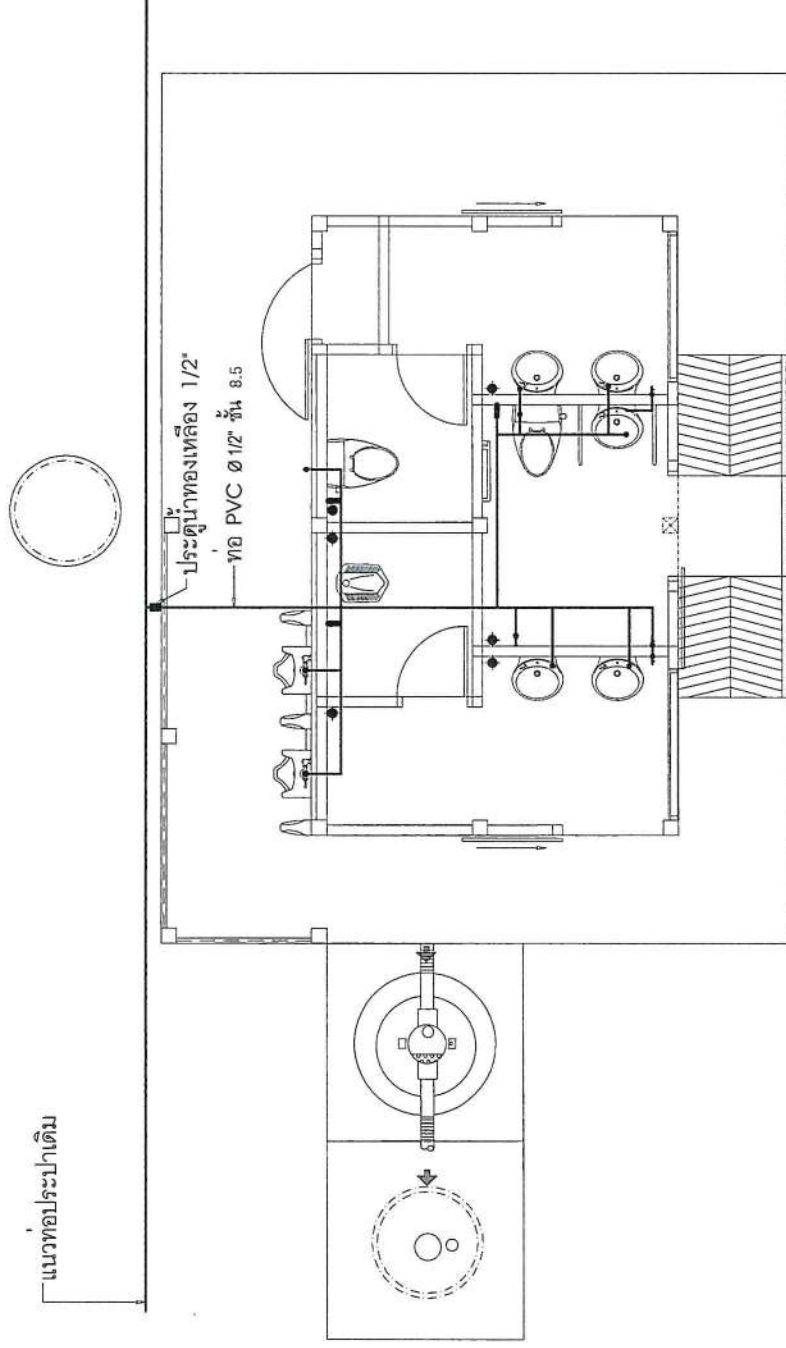



แปลนระบบท่อน้ำดี

มาตราส่วน 1:75

ลงชื่อ.....ผู้รับจ้าง
ผู้รับจ้าง
ลงชื่อ.....ผู้ว่าจ้าง
ผู้ว่าจ้าง

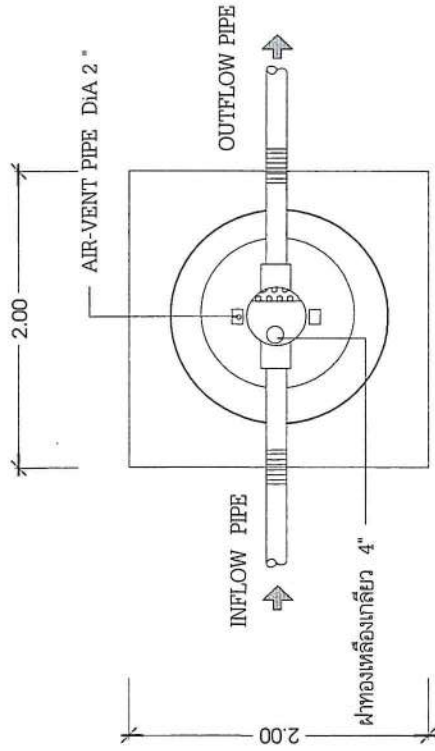

PLAN

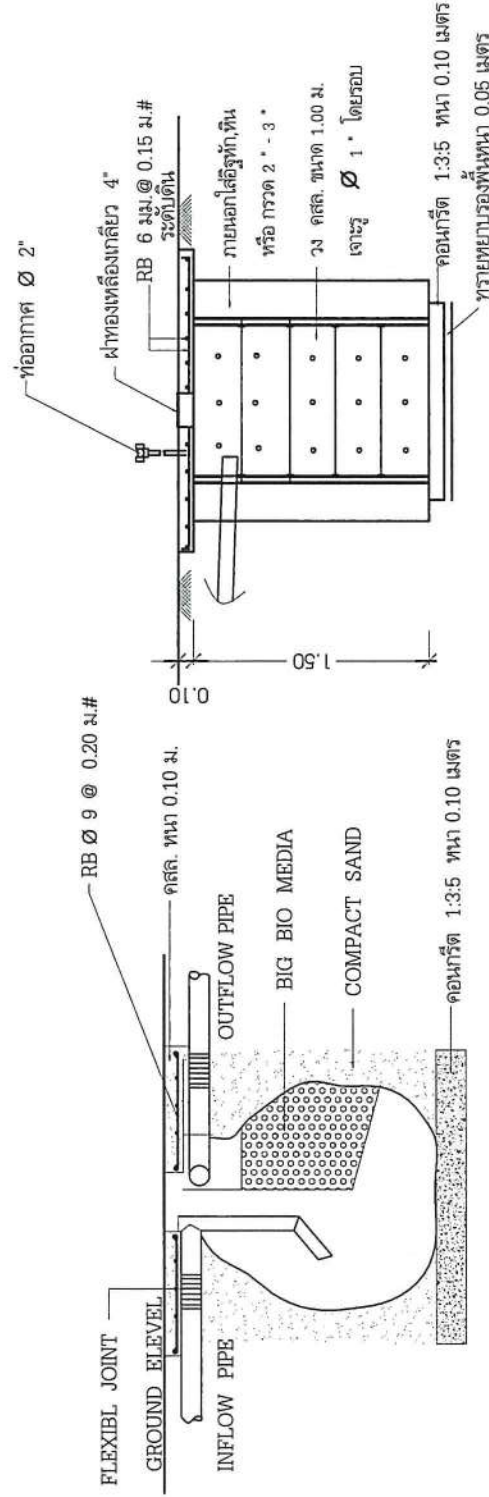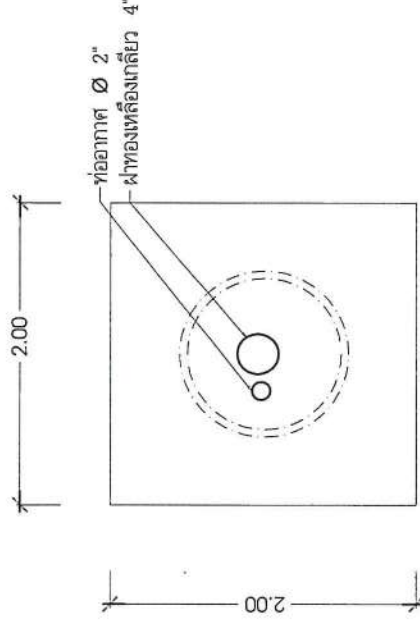

แบบ-ขยายถังบำบัดน้ำเสีย

แบบ-ขยายบ่อซึม

แบบขยายถังบำบัดน้ำเสีย,บ่อซึม

มาตราส่วน

1:50

ลงชื่อ.....ผู้ว่าจ้าง

ลงชื่อ.....ผู้รับจ้าง



โทร ๐๙๔-๔๐-๑๔๖
http://www.noenss.org

องค์การบริหารส่วนตำบลเนินทราย

โครงการ

ปรับปรุงทัศน

บริเวณศูนย์เรียนรู้

เศรษฐกิจชุมชน

เขียน

(นายมงคล เหล็กเพชร)

นายช่างโยธาชำนาญงาน

ตรวจ

(นายเจษฎา หัสดนง)

ผอ.กองช่าง

เห็นชอบ

(นายอิทธิ หอยสังข์)

ปลัด อบต. เนินทราย

อนุมัติ

(นายศักดิ์สิทธิ์ ฉายแสง)


นายก อบต. เนินทราย

แบบเลขที่

แผ่นที่ 18/20

ผาคอนกรีตเสริมเหล็กหนา 0.10 เมตร เหล็กตะแกรง RB 9 มม. @ 0.15 ม.

พร้อมเจาะท่อทำความสะดวกได้

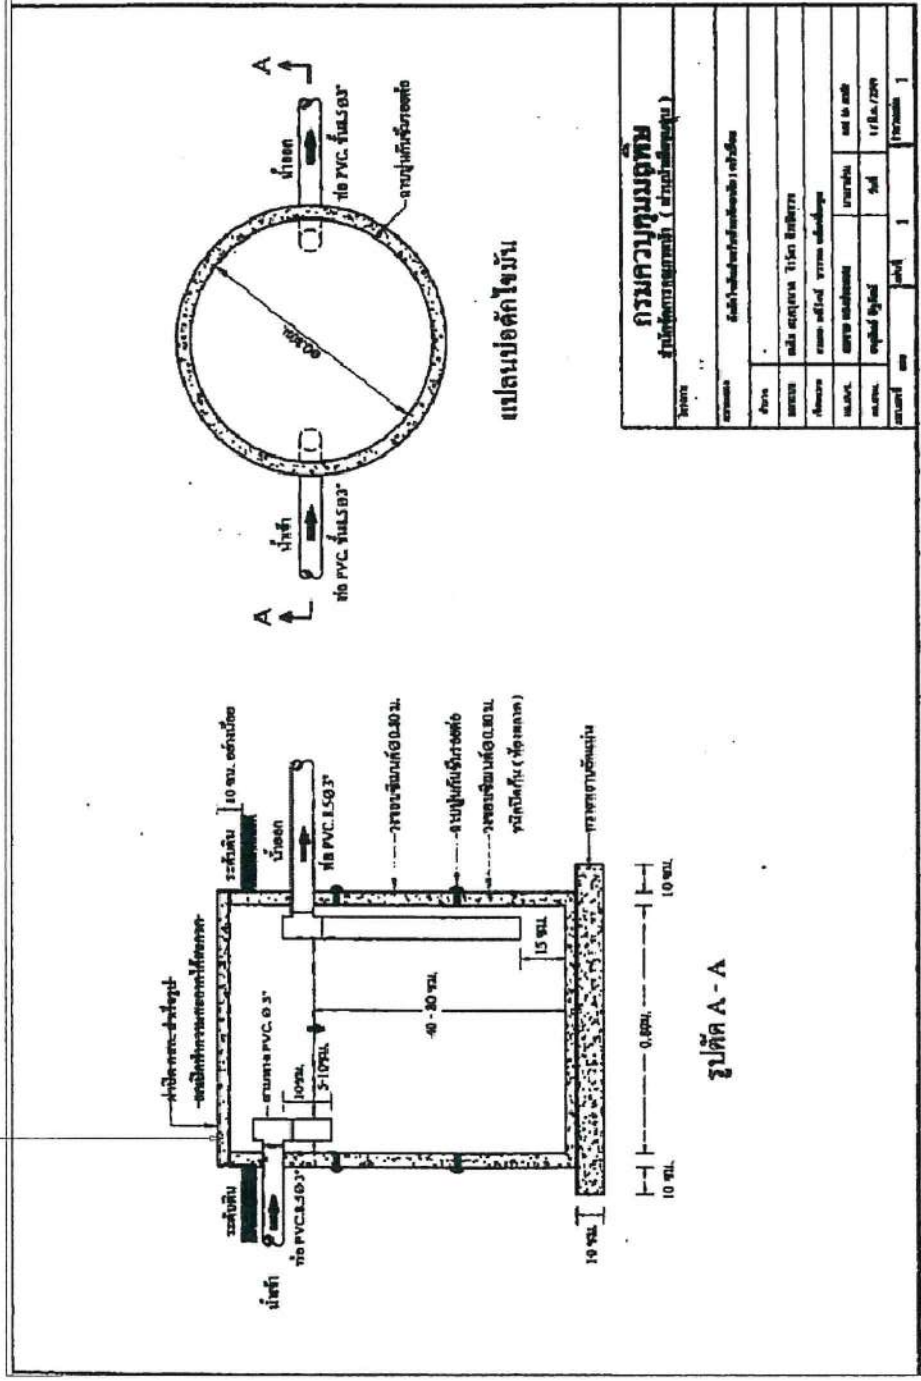

แบบขยายบ่อตกไขมัน

มาตราส่วน 1:50

ลงชื่อ.....ผู้ร่าง

ลงชื่อ.....ผู้รับจ้าง



โทร ๐๙๔-๔๐-๑๙๖
http://www.noensai.org

องค์การบริหารส่วนตำบลเนินทราย

โครงการ

ปรับปรุงพื้นที่
บริเวณศูนย์เรียนรู้
เศรษฐกิจชุมชน

เขียน

(นายมงคล เหล็กเพชร)
นายช่างโยธาชำนาญงาน

ตรวจ

(นายเจริญฤทธิ์ หิรัญทอง)
ผอ.กองช่าง

เห็นชอบ

(นายชัชวาลย์ หอยสังข์)
ปลัด อบต. เนินทราย

อนุมัติ

(นายศักดิ์สิทธิ์ ฉายแสง)
นายก อบต. เนินทราย

แบบเลขที่

วันที่ 19/20



โทร ๐๓๙-๕๑๐-๑๓๖
http://www.noesri.ac.th

องค์การบริหารส่วนตำบลเนินทราย

โครงการ

ปรับปรุงทัศน
บริเวณศูนย์เรียนรู้
เศรษฐกิจชุมชน

เขียน

(นายมงคล เหล็กเพชร)
นายช่างโยธาชำนาญงาน

ตรวจ

(นายเจริญฤทธิ์ หรีดทอง)
ผอ.กองช่าง

เห็นชอบ


(นายยงสิทธิ์ หอยสังข์)
ปลัด อบต. เนินทราย

อนุมัติ

(นายศักดิ์สิทธิ์ ฉายแสง)
นายก อบต. เนินทราย

แบบเลขที่

แผ่นที่ 20/20

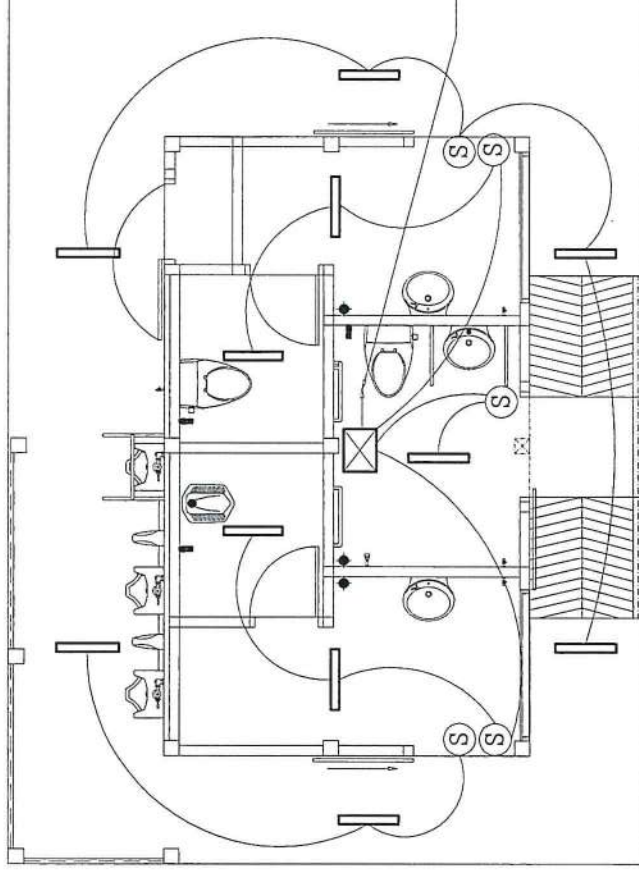

เชื่อมต่อไฟฟ้า
ดูรวมวงจร(อาคารเดิม)
เพิ่มลูกเซอร์กิตจำนวน 1 ลูก

แปลนไฟฟ้า

มาตราส่วน 1:75

กล่องพักสาย



สวิตช์ไฟฟ้า



โคมไฟพร้อมหลอด LED 1 x 9 w.



สายไฟฟ้าเดินรื้อท่อ PVC



หมายเหตุ

ลงชื่อ.....ผู้ว่าจ้าง

ลงชื่อ.....ผู้รับจ้าง



ตำแหน่งติดตั้งอุปกรณ์ปรับเปลี่ยนได้ตามความเหมาะสม

การปรับราคาค่างานก่อสร้าง (ค่า K)

1. เงื่อนไขและหลักเกณฑ์

1.1 สัญญาแบบปรับราคาได้นี้ ให้ใช้กับงานก่อสร้างทุกประเภท รวมถึงงานปรับปรุงและซ่อมแซม ซึ่งเบิกจ่ายค่างานในลักษณะหมวดค่าครุภัณฑ์ ที่ดินและสิ่งก่อสร้าง หมวดเงินอุดหนุนและหมวดรายจ่ายอื่นที่เบิกจ่ายในลักษณะค่าที่ดินและสิ่งก่อสร้าง ที่อยู่ในเงื่อนไขและหลักเกณฑ์ตามที่กำหนดนี้

1.2 สัญญาแบบปรับราคาได้นี้ ให้ใช้ได้ทั้งในกรณีเพิ่มหรือลดค่างานจากค่างานเดิมตามสัญญาเมื่อดัชนีราคา ซึ่งจัดทำขึ้นโดยกระทรวงพาณิชย์ มีการเปลี่ยนแปลงสูงขึ้นหรือลดลงจากเดิม ขณะเมื่อวันเปิดซองใบเสนอราคา

1.3 การขอเงินเพิ่มค่างานก่อสร้างตามสัญญาแบบปรับราคาได้นี้ เป็นหน้าที่ของผู้รับจ้างที่จะต้องเรียกร้องภายในกำหนด 90 วัน นับตั้งแต่วันที่ผู้รับจ้างได้ส่งมอบงานงวดสุดท้าย หากพ้นกำหนดนี้ไปแล้ว ผู้รับจ้างไม่มีสิทธิที่จะเรียกร้องเงินเพิ่มค่างานก่อสร้างจากผู้ว่าจ้างได้อีกต่อไป และในกรณีที่ผู้ว่าจ้างจะต้องเรียกเงินคืนจากผู้รับจ้าง ให้ผู้ว่าจ้างที่เป็นคู่สัญญาเรียกเงินคืนจากผู้รับจ้างโดยเร็ว หรือให้หักค่างานของงวดต่อไป หรือให้หักเงินจากหลักประกันสัญญาแล้วแต่กรณี

1.4 การพิจารณาคำนวณเงินเพิ่มหรือลด และการจ่ายเงินเพิ่มหรือเรียกเงินคืนจากผู้รับจ้างตามเงื่อนไขของสัญญาแบบปรับราคาได้ ต้องได้รับการตรวจสอบและเห็นชอบจากสำนักงานงบประมาณ และให้ถือการพิจารณาวินิจฉัยของสำนักงานงบประมาณเป็นที่สิ้นสุด

2. ประเภทงานก่อสร้างและสูตรที่ใช้กับสัญญาแบบปรับราคาได้

ในการพิจารณาเพิ่มหรือลดราคาค่างานก่อสร้าง ให้คำนวณตามสูตรดังนี้

$$P = (Po) \times (K)$$

กำหนดให้

P	=	ราคาค่างานต่อหน่วยหรือราคาค่างานเป็นงวดที่จะต้องจ่ายให้ผู้รับจ้าง
Po	=	ราคาค่างานต่อหน่วยที่ผู้รับจ้างประมูลได้ หรือราคาค่างานเป็นงวดซึ่งระบุไว้ในสัญญาแล้วแต่กรณี
K	=	Escalation Factor ที่หักด้วย 4% เมื่อต้องเพิ่มค่างาน หรือบวกเพิ่ม 4% เมื่อต้องเรียกค่างานคืน

Escalation Factor (K) หาได้จากสูตร ซึ่งแบ่งตามประเภทและลักษณะงานดังนี้

2.1 งานอาคาร

งานอาคาร หมายถึง ตัวอาคาร เช่น ที่ทำการ โรงเรียน โรงพยาบาล หอพัก ที่พักอาศัย หอประชุม อิมจันทร์ ยิมเนเซียม สระว่ายน้ำ โรงอาหาร คลังพัสดุ โรงงาน รั้ว เป็นต้น และให้หมายความรวมถึง

2.1.1 ไฟฟ้าของอาคารบรรจบถึงสายเมนจำหน่าย แต่ไม่รวมถึงหม้อแปลงและระบบไฟฟ้าภายในบริเวณ

2.1.2 ประปาของอาคารบรรจบถึงท่อเมนจำหน่าย แต่ไม่รวมถึงระบบประปาภายในบริเวณ

2.1.3 ระบบท่อหรือระบบสายต่างๆ ที่ติดตั้งฝังอยู่ในส่วนของอาคาร เช่น ท่อปรับอากาศ ท่อก๊าซ สายไฟฟ้าสำหรับเครื่องปรับอากาศ สายล่อฟ้า ฯลฯ

2.1.4 ทางระบายน้ำของอาคารจนถึงทางระบายน้ำภายนอก

2.1.5 ส่วนประกอบที่จำเป็นสำหรับอาคาร เฉพาะส่วนที่ติดกับอาคาร โดยต้องสร้างหรือประกอบพร้อมกับการก่อสร้างอาคาร แต่ไม่รวมถึงเครื่องจักรหรือเครื่องมือกลที่นำมาประกอบหรือติดตั้ง เช่น ลิฟท์ เครื่องคอมพิวเตอร์ เครื่องสูบน้ำ เครื่องปรับอากาศ พัดลม ฯลฯ

2.1.6 ทางเท้ารอบอาคาร ดินถม ดินดัก ห่างจากอาคารโดยรอบไม่เกิน 3 เมตร

ใช้สูตร $K = 0.25 + 0.15It/Io + 0.10 Ct/Co + 0.40Mt/Mo + 0.10 St/So$

ลงชื่อ.....



ผู้ว่าจ้าง

ลงชื่อ.....



ผู้รับจ้าง

2.2 งานดิน

งานดิน หมายถึง การขุดดิน การตักดิน การบดอัดดิน การขุดเปิดหน้าดิน การเกลี่ยบดอัดดิน การขุด-ถมบดอัดแน่นเชื่อม คลอง คันคลอง คันกันน้ำ คันทาง ซึ่งต้องใช้เครื่องจักร เครื่องมือกลปฏิบัติงาน

สำหรับการถมดินให้หมายความรวมถึง การถมดินหรือทรายหรือวัสดุอื่น ที่มีการควบคุมคุณสมบัติของวัสดุนั้นๆ และมีข้อกำหนดวิธีการถม รวมทั้งมีการบดอัดแน่นโดยใช้เครื่องจักร เครื่องมือกลเพื่อให้ได้มาตรฐานตามที่กำหนดไว้ เช่นเดียวกับงานก่อสร้างถนนหรือเชื่อมชลประทาน

ทั้งนี้ ให้รวมถึงงานประเภท Embankment, Excavation, Subbase, Selected Material, Untreated Base และ Shoulder

ใช้สูตร $K = 0.30 + 0.10It/Io + 0.40Et/Eo + 0.20Ft/Fo$

2.3 งานหินเรียง

งานหินเรียง หมายถึง งานหินขนาดใหญ่นำมาเรียงกันเป็นชั้นให้เป็นระเบียบจนได้ความหนาที่ต้องการ โดยใช้ช่องว่างระหว่างหินใหญ่จะแซมด้วยหินย่อยหรือกรวดขนาดต่างๆ และทรายให้เต็มช่องว่าง มีการควบคุมคุณสมบัติของวัสดุและมีข้อกำหนดวิธีปฏิบัติโดยใช้เครื่องจักร เครื่องมือกล หรือแรงคน และให้หมายความรวมถึงงานหินทิ้ง งานหินเรียงยาแนว หรืองานหินใหญ่ที่มีลักษณะคล้ายคลึงกัน เพื่อการป้องกันการกัดเซาะพังทลายของลาดตลิ่งและท้องลำน้

ใช้สูตร $K = 0.40 + 0.20It/Io + 0.20Mt/Mo + 0.20Ft/Fo$

2.4 งานผิวทาง Asphaltic Concrete, Penetration Macadam

ใช้สูตร $K = 0.30 + 0.10Mt/Mo + 0.40At/Ao + 0.10Et/Eo + 0.10Ft/Fo$

2.5 งานผิวถนนคอนกรีตเสริมเหล็ก

งานผิวถนนคอนกรีตเสริมเหล็ก หมายถึง ผิวถนนคอนกรีตที่ใช้เหล็กเสริมซึ่งประกอบด้วยตะแกรงเหล็กเส้นหรือตะแกรงลวดเหล็กกล้าเชื่อมติด (Welded Steel Wire Fabric) เหล็กเดือย (Dowel Bar) เหล็กยึด (Deformed Tie Bar) และรอยต่อต่างๆ (Joint) ทั้งนี้ ให้หมายความรวมถึงแผ่นพื้นคอนกรีตเสริมเหล็กบริเวณคอสะพาน (R.C. Bridge Approach) ด้วย

ใช้สูตร $K = 0.30 + 0.10It/Io + 0.35Ct/Co + 0.10Mt/Mo + 0.15St/So$

2.6 งานท่อระบายน้ำคอนกรีตเสริมเหล็กและงานบ่อพัก

งานท่อระบายน้ำคอนกรีตเสริมเหล็กและงานบ่อพัก หมายถึง ท่อคอนกรีตเสริมเหล็กสำหรับงานระบายน้ำ (Precast Reinforced Concrete Drainage Pipe) งานวางระบายน้ำคอนกรีตเสริมเหล็ก งานจาดคอนกรีตเสริมเหล็กวางระบายน้ำและบริเวณคอสะพาน รวมทั้งงานบ่อพักคอนกรีตเสริมเหล็กและงานคอนกรีตเสริมเหล็กอื่นที่มีรูปแบบและลักษณะงานคล้ายคลึงกัน เช่น งานบ่อพัก (Manhole) ท่อร้อยสายโทรศัพท์ ท่อร้อยสายไฟฟ้า เป็นต้น

ใช้สูตร $K = 0.35 + 0.20It/Io + 0.15Ct/Co + 0.15Mt/Mo + 0.15St/So$

2.7 งานโครงสร้างคอนกรีตเสริมเหล็กและงานเขื่อนกันตลิ่ง

งานโครงสร้างคอนกรีตเสริมเหล็กและงานเขื่อนกันตลิ่ง หมายถึง สะพานคอนกรีตเสริมเหล็ก โครงสร้างฐานรากคอนกรีตเสริมเหล็กคอสะพาน (R.C. Bearing Unit) ท่อเหลี่ยมคอนกรีตเสริมเหล็ก (R.C. Box Culvert) หอดักน้ำโครงสร้างคอนกรีตเสริมเหล็ก เขื่อนกันตลิ่งคอนกรีตเสริมเหล็ก ท่าเทียบเรือคอนกรีตเสริมเหล็กและสิ่งก่อสร้างอื่นที่มีลักษณะคล้ายคลึงกัน

ใช้สูตร $K = 0.30 + 0.10It/Io + 0.15Ct/Co + 0.20Mt/Mo + 0.25St/So$

ลงชื่อ.....ผู้ว่าจ้าง

ลงชื่อ.....ผู้รับจ้าง



2.8 งานโครงสร้างหลัก

งานโครงสร้างหลัก หมายถึง สะพานหลักสำหรับคนเดินข้ามถนน โครงหลักสำหรับติดตั้งป้ายจราจรชนิดแขวนสูง เสาไฟฟ้าแรงสูง เสาวิทยุ เสาโทรทัศน์ หรืองานโครงหลักอื่นที่มีลักษณะคล้ายคลึงกัน แต่ไม่รวมถึงงานติดตั้งเสาโครงหลักสายส่งของการไฟฟ้าฝ่ายผลิตแห่งประเทศไทย

ใช้สูตร $K = 0.25 + 0.10It/Io + 0.05Ct/Co + 0.20Mt/Mo + 0.40St/So$

2.9 งานระบบสาธารณูปโภค

2.9.1 งานวางท่อ AC และ PVC

2.9.1.1 ในกรณีที่ผู้ว่าจ้างเป็นผู้จัดหาท่อและหรืออุปกรณ์ให้

ใช้สูตร $K = 0.50 + 0.25It/Io + 0.25Mt/Mo$

2.9.1.2 ในกรณีที่ผู้รับจ้างเป็นผู้จัดหาท่อ AC และหรืออุปกรณ์

ใช้สูตร $K = 0.40 + 0.10It/Io + 0.10Mt/Mo + 0.40Act/Aco$

2.1.9.3 ในกรณีที่ผู้รับจ้างเป็นผู้จัดหาท่อ PVC และหรืออุปกรณ์

ใช้สูตร $K = 0.40 + 0.10It/Io + 0.10Mt/Mo + 0.40PVCt/PVCo$

2.9.2 งานวางท่อเหล็กเหนียวและท่อ Hydensity Polyethylene

2.9.2.1 ในกรณีที่ผู้ว่าจ้างเป็นผู้จัดหาท่อและหรืออุปกรณ์ให้

ใช้สูตร $K = 0.40 + 0.10It/Io + 0.15Mt/Mo + 0.20Et/Eo + 0.15Ft/Fo$

2.9.2.2 ในกรณีที่ผู้รับจ้างเป็นผู้จัดหาท่อเหล็กเหนียวและหรืออุปกรณ์ และให้รวมถึงงาน Transmission Conduit

ใช้สูตร $K = 0.40 + 0.10It/Io + 0.10Mt/Mo + 0.10Et/Eo + 0.30GIPt/GIPo$

2.9.2.3 ในกรณีที่ผู้รับจ้างเป็นผู้จัดหาท่อ Hydensity Polyethylene และหรืออุปกรณ์

ใช้สูตร $K = 0.50 + 0.10It/Io + 0.10Mt/Mo + 0.30Pet/Peo$

2.9.3 งานปรับปรุงระบบอุโมงค์ส่งน้ำและงาน Secondary Lining

ใช้สูตร $K = 0.40 + 0.10It/Io + 0.15Et/Eo + 0.35GIPt/GIPo$

2.9.4 งานวางท่อ PVC หุ้มด้วยคอนกรีต

ใช้สูตร $K = 0.30 + 0.10It/Io + 0.20Ct/Co + 0.05Mt/Mo + 0.05St/So + 0.30PVCt/PVCo$

2.9.5 งานวางท่อ PVC กลบทราย

ใช้สูตร $K = 0.25 + 0.05It/Io + 0.05Mt/Mo + 0.65PVCt/PVCo$

2.9.6 งานวางท่อเหล็กอาบสังกะสี

ใช้สูตร $K = 0.25 + 0.25It/Io + 0.50GIPt/GIPo$

ดัชนีราคาที่ใช้คำนวณตามสูตร

K = Escalation Factor

It = ดัชนีราคาผู้บริโภคทั่วไปของประเทศ ในเดือนที่ส่งงานแต่ละงวด

Io = ดัชนีราคาผู้บริโภคทั่วไปของประเทศ ในเดือนที่เปิดซองประกวดราคา

Ct = ดัชนีราคาซีเมนต์ ในเดือนที่ส่งงานแต่ละงวด

Co = ดัชนีราคาซีเมนต์ ในเดือนที่เปิดซองประกวดราคา

ลงชื่อ.....ผู้ว่าจ้าง

ลงชื่อ.....ผู้รับจ้าง

Mt	=	ดัชนีราคาวัสดุก่อสร้าง (ไม่รวมเหล็กและซีเมนต์) ในเดือนที่ส่งงานแต่ละงวด
Mo	=	ดัชนีราคาวัสดุก่อสร้าง (ไม่รวมเหล็กและซีเมนต์) ในเดือนที่เปิดของประกวดราคา
St	=	ดัชนีราคาเหล็ก ในเดือนที่ส่งงานแต่ละงวด
So	=	ดัชนีราคาเหล็ก ในเดือนที่เปิดของประกวดราคา
Gt	=	ดัชนีราคาเหล็กแผ่นเรียบที่ผลิตในประเทศ ในเดือนที่ส่งงานแต่ละงวด
Go	=	ดัชนีราคาเหล็กแผ่นเรียบที่ผลิตในประเทศ ในเดือนที่เปิดของประกวดราคา
At	=	ดัชนีราคาแอสฟัลต์ ในเดือนที่ส่งงานแต่ละงวด
Ao	=	ดัชนีราคาแอสฟัลต์ ในเดือนที่เปิดของประกวดราคา
Et	=	ดัชนีราคาเครื่องจักรกลและบริภัณฑ์ ในเดือนที่ส่งงานแต่ละงวด
Eo	=	ดัชนีราคาเครื่องจักรกลและบริภัณฑ์ ในเดือนที่เปิดของประกวดราคา
Ft	=	ดัชนีราคาน้ำมันดีเซลหมุนเร็ว ในเดือนที่ส่งงานแต่ละงวด
Fo	=	ดัชนีราคาน้ำมันดีเซลหมุนเร็ว ในเดือนที่เปิดของประกวดราคา
Act	=	ดัชนีราคาท่อซีเมนต์ใยหิน ในเดือนที่ส่งงานแต่ละงวด
Aco	=	ดัชนีราคาท่อซีเมนต์ใยหิน ในเดือนที่เปิดของประกวดราคา
PVCt	=	ดัชนีราคาท่อ PVC ในเดือนที่ส่งงานแต่ละงวด
PVCo	=	ดัชนีราคาท่อ PVC ในเดือนที่เปิดของประกวดราคา
GI Pt	=	ดัชนีราคาท่อเหล็กออบสังกะสี ในเดือนที่ส่งงานแต่ละงวด
GI Po	=	ดัชนีราคาท่อเหล็กออบสังกะสี ในเดือนที่เปิดของประกวดราคา
PEt	=	ดัชนีราคาท่อ Hydensity Polyethylene ในเดือนที่ส่งงานแต่ละงวด
PEo	=	ดัชนีราคาท่อ Hydensity Polyethylene ในเดือนที่เปิดของประกวดราคา
Wt	=	ดัชนีราคาสายไฟฟ้า ในเดือนที่ส่งงานแต่ละงวด
Wo	=	ดัชนีราคาสายไฟฟ้า ในเดือนที่เปิดของประกวดราคา

3. วิธีการคำนวณที่ใช้กับสัญญาแบบปรับราคาได้

3.1 การคำนวณค่า K จากสูตรตามลักษณะงานนั้นๆ ให้ใช้ตัวเลขดัชนีราคาวัสดุก่อสร้างของกระทรวงพาณิชย์ โดยใช้ฐานของปี 2530 เป็นเกณฑ์ในการคำนวณ

3.2 การคำนวณค่า K สำหรับกรณีที่มิงานก่อสร้างหลายประเภทรวมอยู่ในสัญญาเดียวกัน จะต้องแยกค่างานก่อสร้างแต่ละประเภทให้ชัดเจนตามลักษณะของงานนั้น และให้สอดคล้องกับสูตรที่กำหนดไว้

3.3 การคำนวณค่า K กำหนดให้ใช้เลขทศนิยม 3 ตำแหน่งทุกขั้นตอนโดยไม่มีการปัดเศษ และกำหนดให้ทำเลขสัมพันธ์ (เปรียบเทียบ) ให้เป็นผลสำเร็จก่อน แล้วจึงนำผลลัพธ์ไปคูณกับตัวเลขคงที่หน้าเลขสัมพันธ์นั้น

3.4 ให้พิจารณาเงินเพิ่มหรือลดราคาค่างานจากราคาที่ผู้รับจ้างทำสัญญาตกลงกับผู้ว่าจ้าง เมื่อค่า K ตามสูตรสำหรับงานก่อสร้างนั้นๆ ในเดือนที่ส่งมอบงานมีค่าเปลี่ยนแปลงไปจากค่า K ในเดือนเปิดของราคามากกว่า 4% ขึ้นไป โดยนำเฉพาะส่วนที่เกิน 4% มาคำนวณปรับเพิ่มหรือลดค่างานแล้วแต่กรณี (โดยไม่คิด 4% แรกให้)

3.5 ในกรณีที่ผู้รับจ้างไม่สามารถทำการก่อสร้างให้แล้วเสร็จตามระยะเวลาในสัญญา โดยเป็นความผิดของผู้รับจ้าง ค่า K ตามสูตรต่างๆ ที่จะนำมาใช้ในการคำนวณค่างานให้ใช้ค่า K ของเดือนสุดท้ายตามอายุสัญญา หรือค่า K ของเดือนที่ส่งมอบงานจริง แล้วแต่ค่า K ตัวใดจะมีค่าน้อยกว่า

3.6 การจ่ายเงินแต่ละงวดให้จ่ายค่าจ้างงานที่ผู้รับจ้างทำได้ในแต่ละงานตามสัญญาไปก่อน ส่วนค่างานที่เพิ่มหรือค่างานลดลงซึ่งจะคำนวณได้ต่อเมื่อทราบดัชนีราคาวัสดุก่อสร้างซึ่งนำมาคำนวณหาค่า K ของเดือนที่ส่งมอบงานงวดนั้นๆ เป็นที่แน่นอนแล้ว เมื่อคำนวณเงินเพิ่มได้ให้ทำความตกลงเรื่องการเงินกับสำนักงานประมาณ

ลงชื่อ.....ผู้ว่าจ้าง

ลงชื่อ.....ผู้รับจ้าง





คำสั่ง องค์การบริหารส่วนตำบลเนินทราย

ที่ ๑๗๘/๒๕๖๗

เรื่อง แต่งตั้ง คณะกรรมการตรวจรับพัสดุ และผู้ควบคุมงาน สำหรับการจ้างโครงการปรับปรุงภูมิทัศน์ บริเวณศูนย์เรียนรู้เศรษฐกิจชุมชนตำบลเนินทราย หมู่ที่ ๖ ตำบลเนินทราย อำเภอเมืองตราด จังหวัดตราด โดยวิธีเฉพาะเจาะจง

ด้วย องค์การบริหารส่วนตำบลเนินทราย มีความประสงค์จะ จ้างโครงการปรับปรุงภูมิทัศน์บริเวณศูนย์เรียนรู้เศรษฐกิจชุมชนตำบลเนินทราย หมู่ที่ ๖ ตำบลเนินทราย อำเภอเมืองตราด จังหวัดตราด โดยวิธีเฉพาะเจาะจง และเพื่อให้เป็นไปตามระเบียบกระทรวงการคลังว่าด้วยการจัดซื้อจัดจ้างและการบริหารพัสดุภาครัฐ พ.ศ. ๒๕๖๐ จึงขอแต่งตั้งรายชื่อต่อไปนี้เป็น คณะกรรมการตรวจรับพัสดุ และผู้ควบคุมงาน สำหรับการจ้างโครงการปรับปรุงภูมิทัศน์ บริเวณศูนย์เรียนรู้เศรษฐกิจชุมชนตำบลเนินทราย หมู่ที่ ๖ ตำบลเนินทราย อำเภอเมืองตราด จังหวัดตราด โดยวิธีเฉพาะเจาะจง

คณะกรรมการตรวจรับพัสดุ

๑. นายอิทธิ หอยสังข์

ประธานกรรมการฯ

ปลัดองค์การบริหารส่วนตำบลเนินทราย

๒. นายเรืองฤทธิ์ หรีคนอง

กรรมการ

ผู้อำนวยการกองช่าง

๓. นายโอวาท สุขหลาย

กรรมการและเลขานุการ

นิติกรชำนาญการ

อำนาจและหน้าที่

ทำการตรวจรับพัสดุให้เป็นไปตามเงื่อนไขของสัญญาหรือข้อตกลงนั้น

ผู้ควบคุมงาน

๑. นายมงคล เหล็กเพชร

ผู้ควบคุมงาน

นายช่างโยธาชำนาญงาน

๒. นายเชาว์วัฒน์ เทพสุทิน

ผู้ช่วยผู้ควบคุมงาน

ผู้ช่วยนายช่างโยธา

อำนาจและหน้าที่

ควบคุมงาน

สั่ง ณ วันที่ ๕ มีนาคม พ.ศ. ๒๕๖๗

(นายศักดิ์สิทธิ์ ฉายแสง)

นายกองค์การบริหารส่วนตำบลเนินทราย